



TIPOLOGÍA 3D



Las imágenes y diseños así como la ambientación del mobiliario son de carácter ilustrativo y de apreciación artística, no comprometen al promotor y están sujetas a cambios.

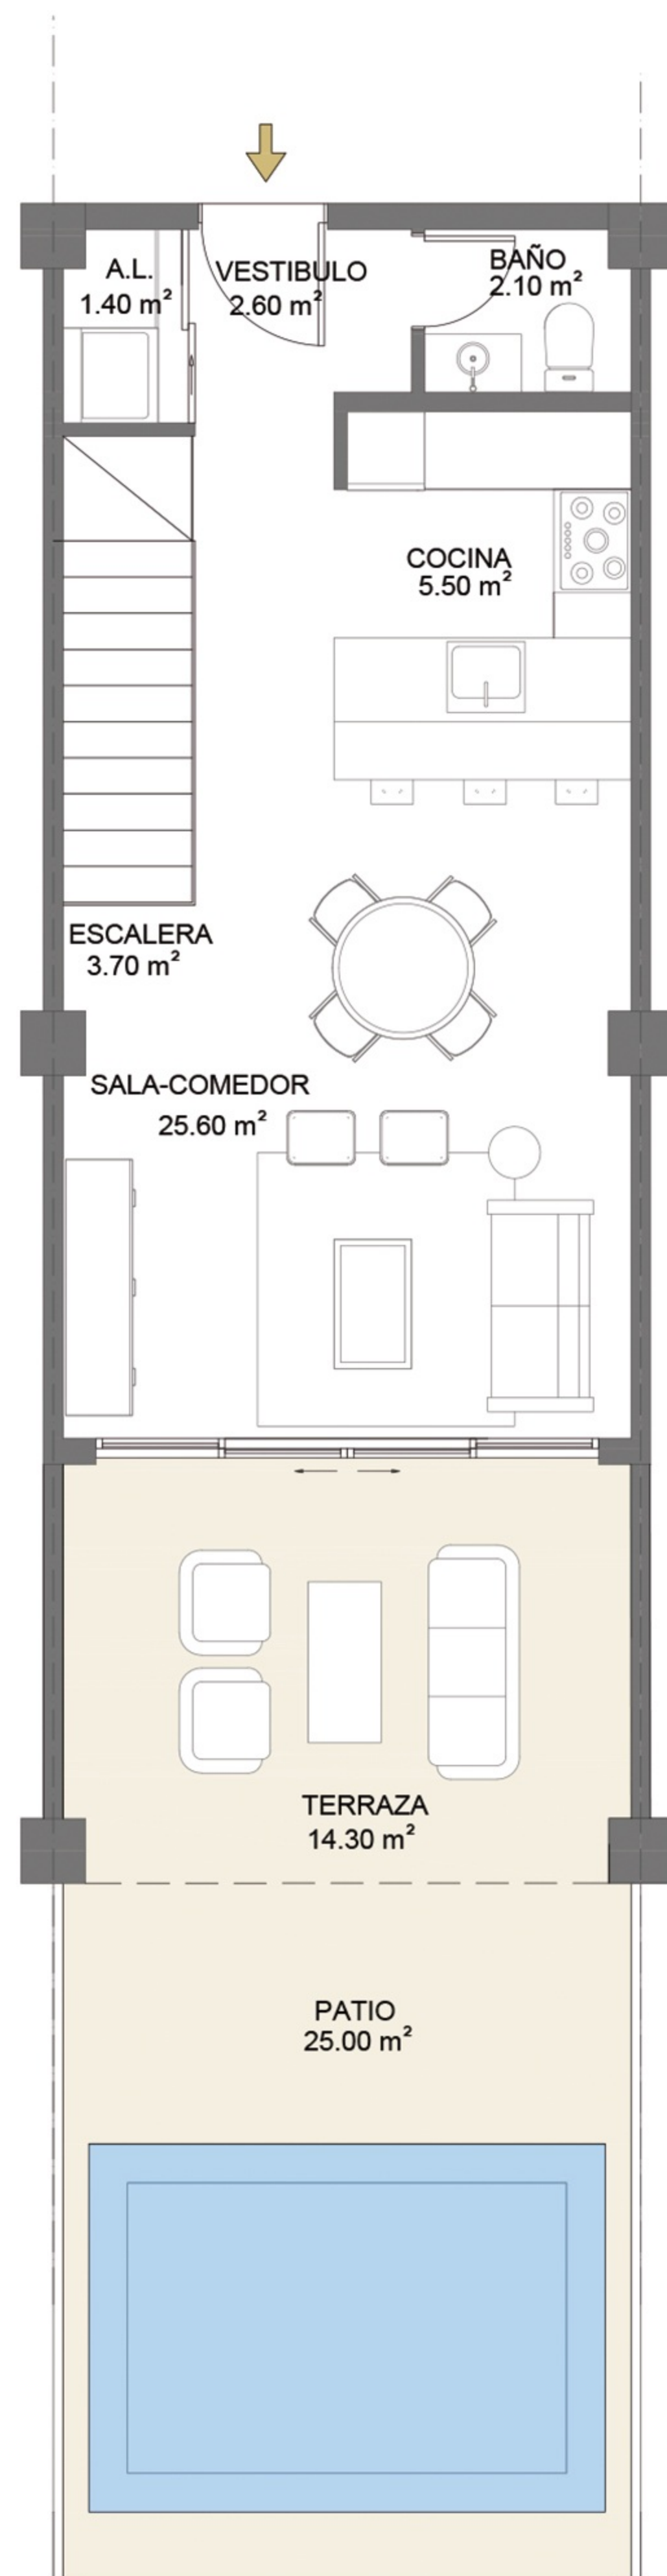

1 PLANTA ARG. NIVEL 1

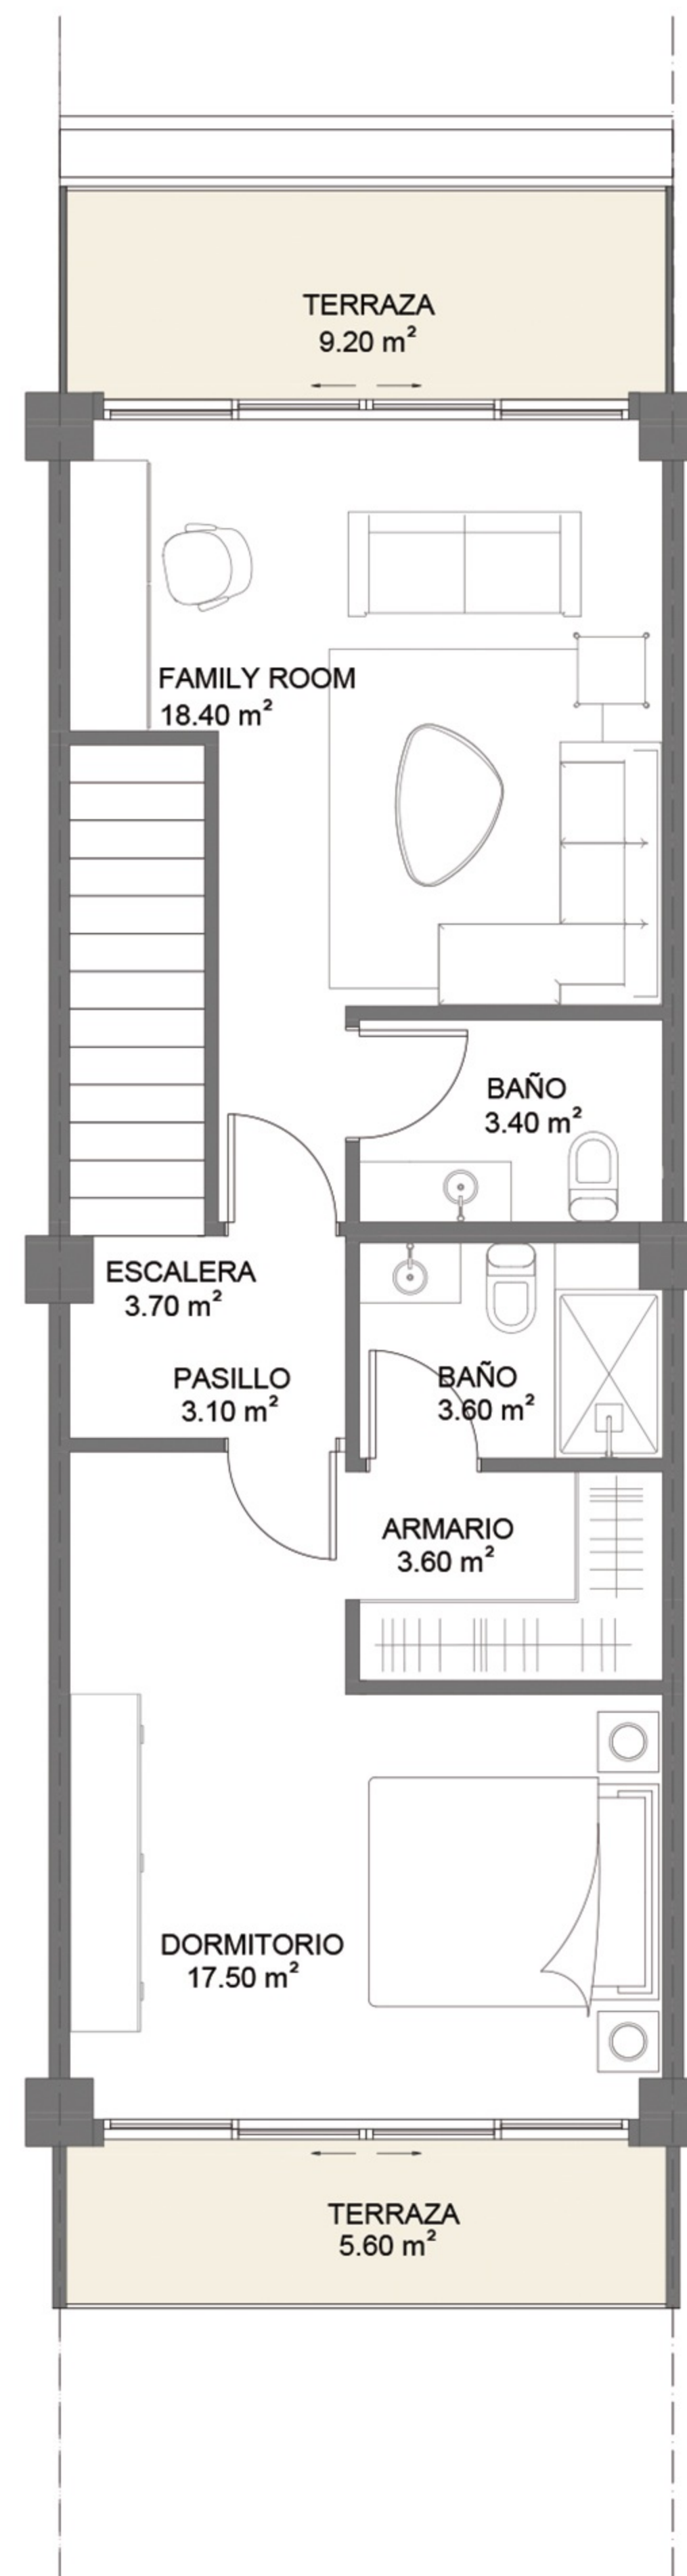



2 PLANTA ARG. NIVEL 2

APARTAMENTO:
A-101


NIVELES:
ERO DO
1-2

SUPERFICIES:
 ÁREA APTO: 113.70 m²
 ÁREA TERRAZAS: 29.10 m²
 ÁREA PATIO: 25.00 m²
 TOTAL: 167.8 m²

DESCRIPCIÓN:
 1 HABITACIÓN +
 FAMILY ROOM +
 HABITACIÓN DE SERVICIO

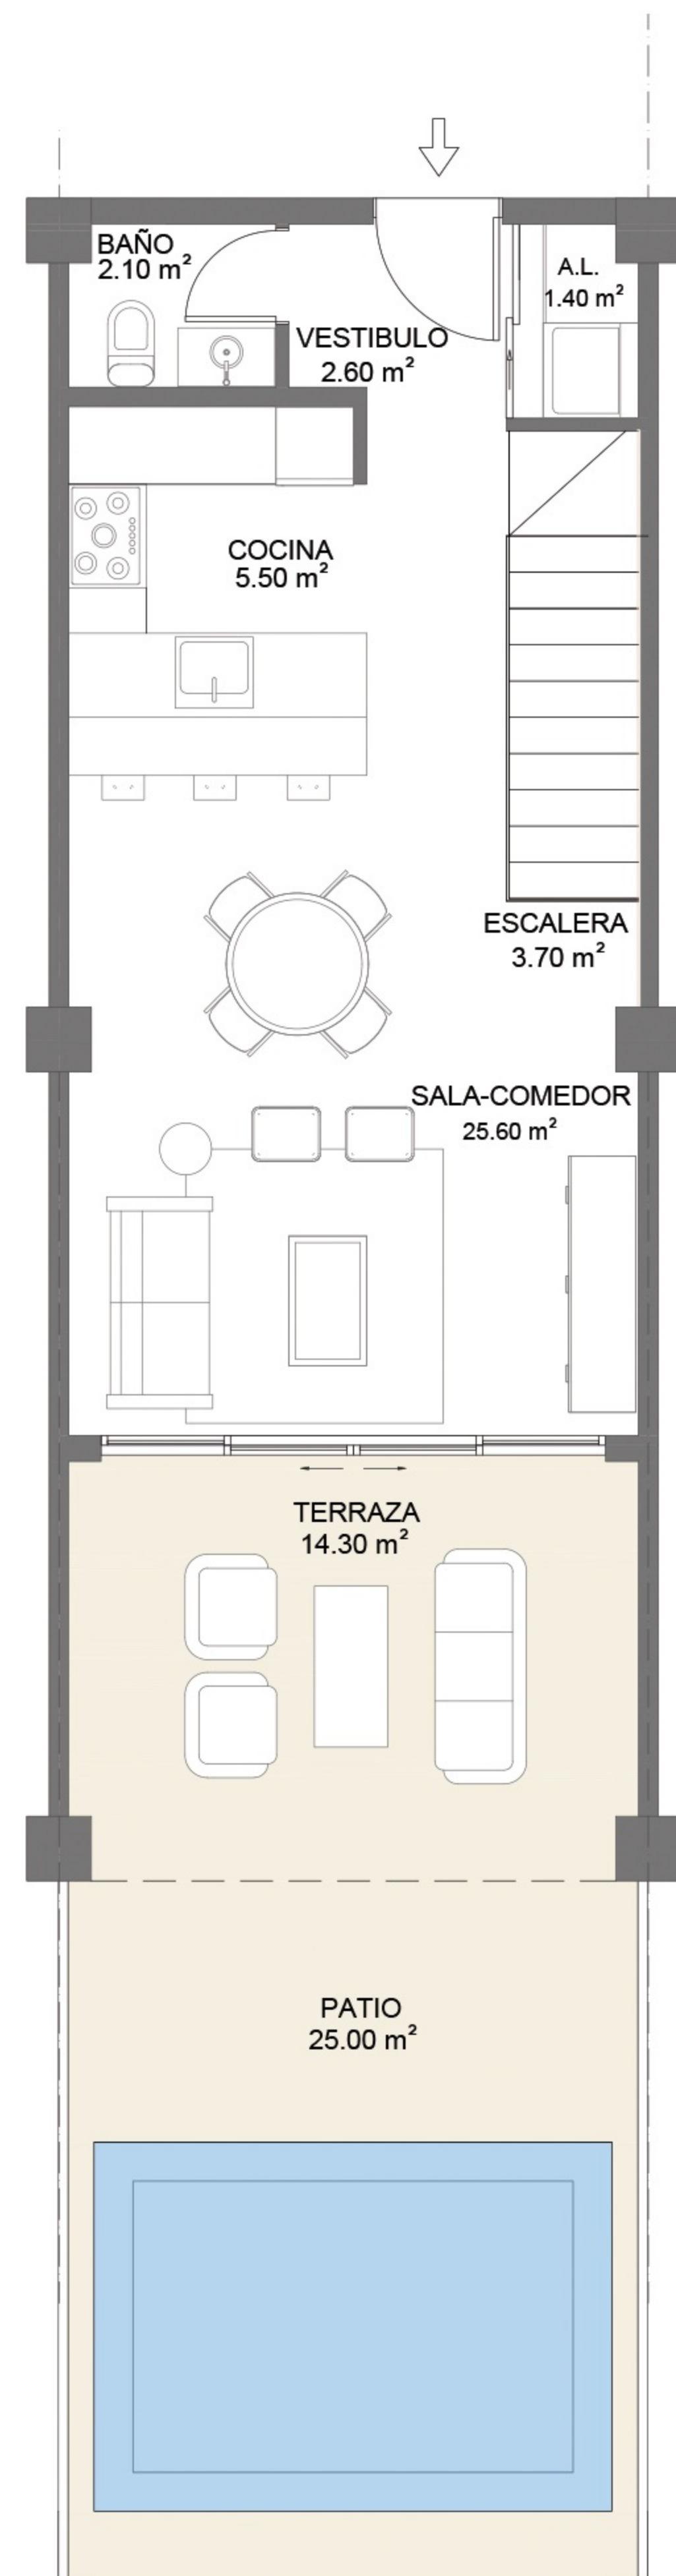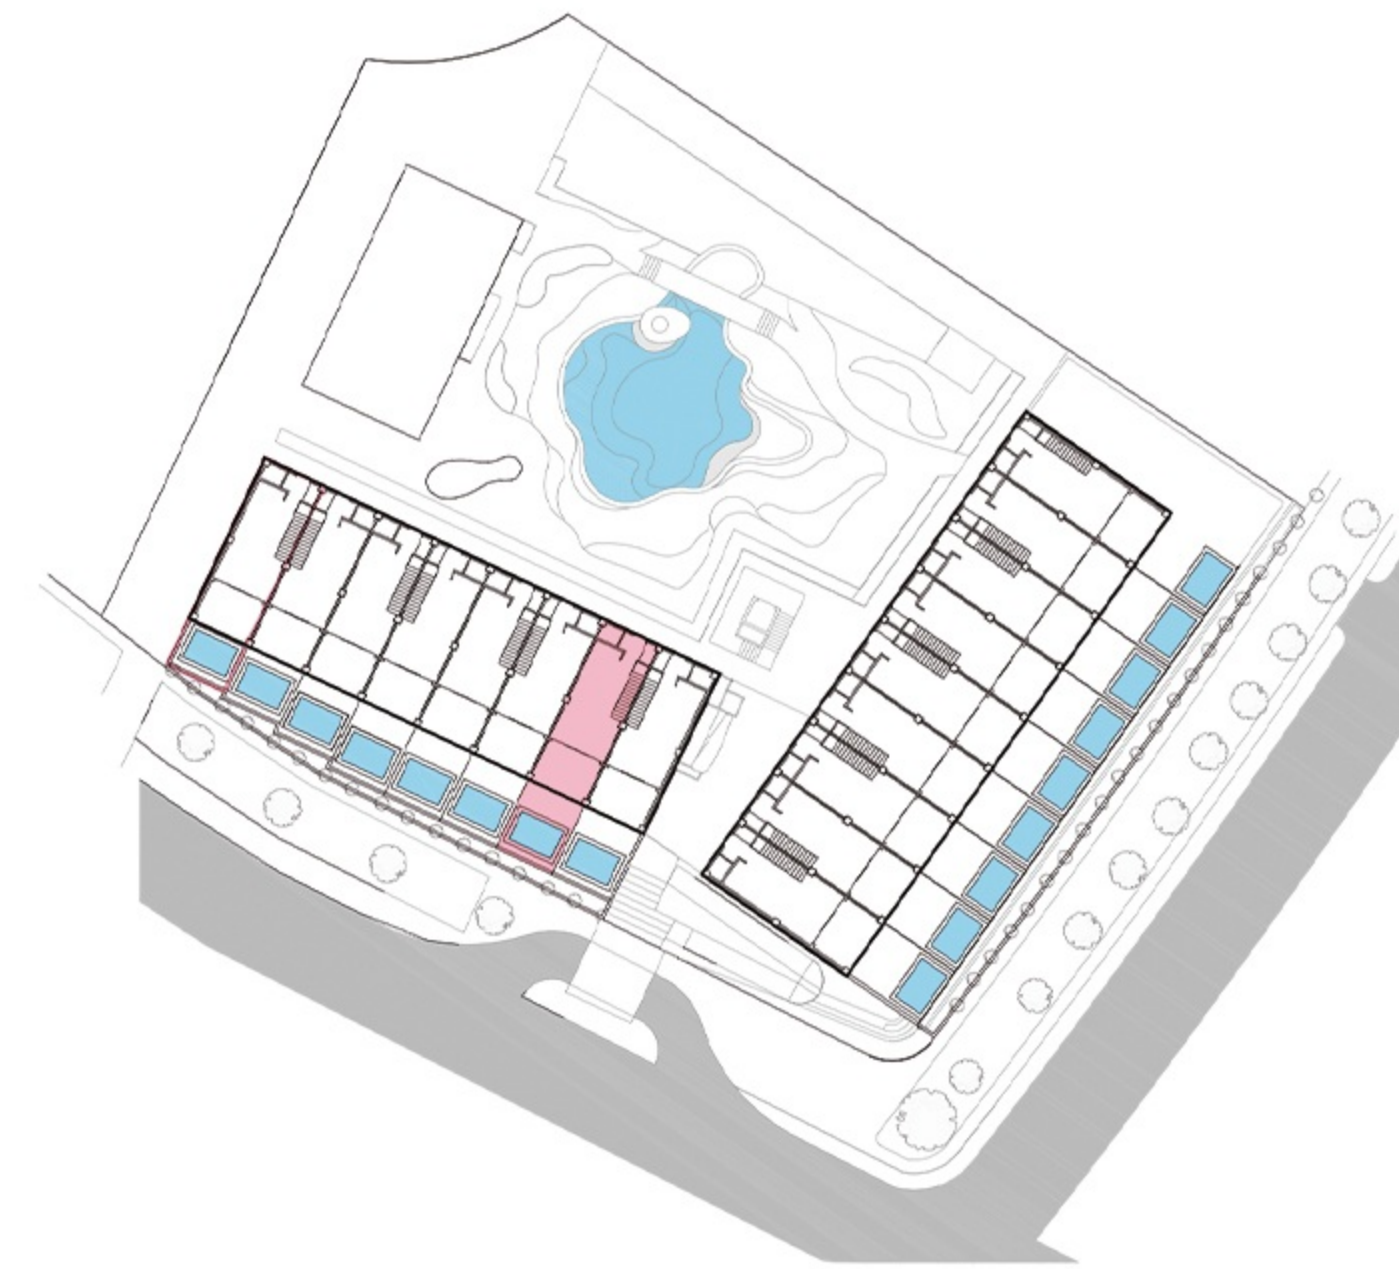

1 PLANTA ARQ. NIVEL 1

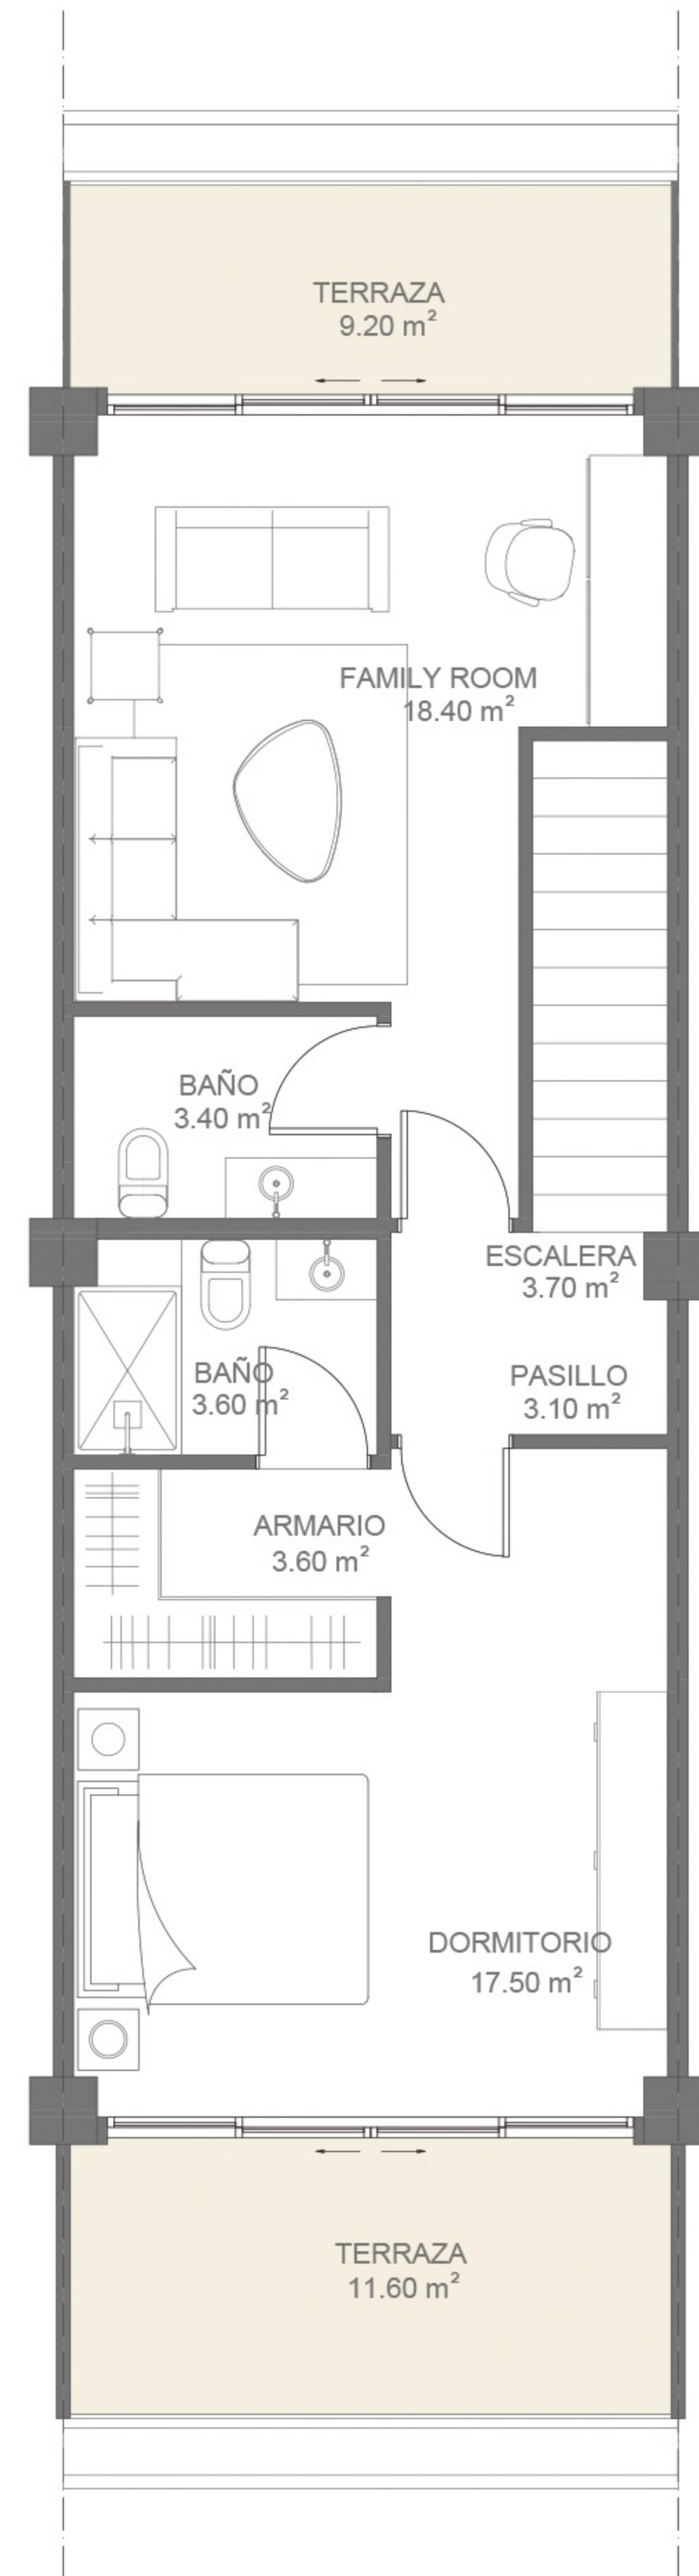

2 PLANTA ARQ. NIVEL 2

TIPOLOGÍA 3D





Las imágenes y diseños así como la ambientación del mobiliario son de carácter ilustrativo y de apreciación artística, no comprometen al promotor y están sujetas a cambios.

APARTAMENTO:
A-102


NIVELES:
ERO DO
1-2

SUPERFICIES:
ÁREA APTO: 113.70 m²
ÁREA TERRAZAS: 35.10 m²
ÁREA PATIO: 25.00 m²
TOTAL: 173.8 m²

DESCRIPCIÓN:
1 HABITACIÓN +
FAMILY ROOM +
HABITACIÓN DE SERVICIO

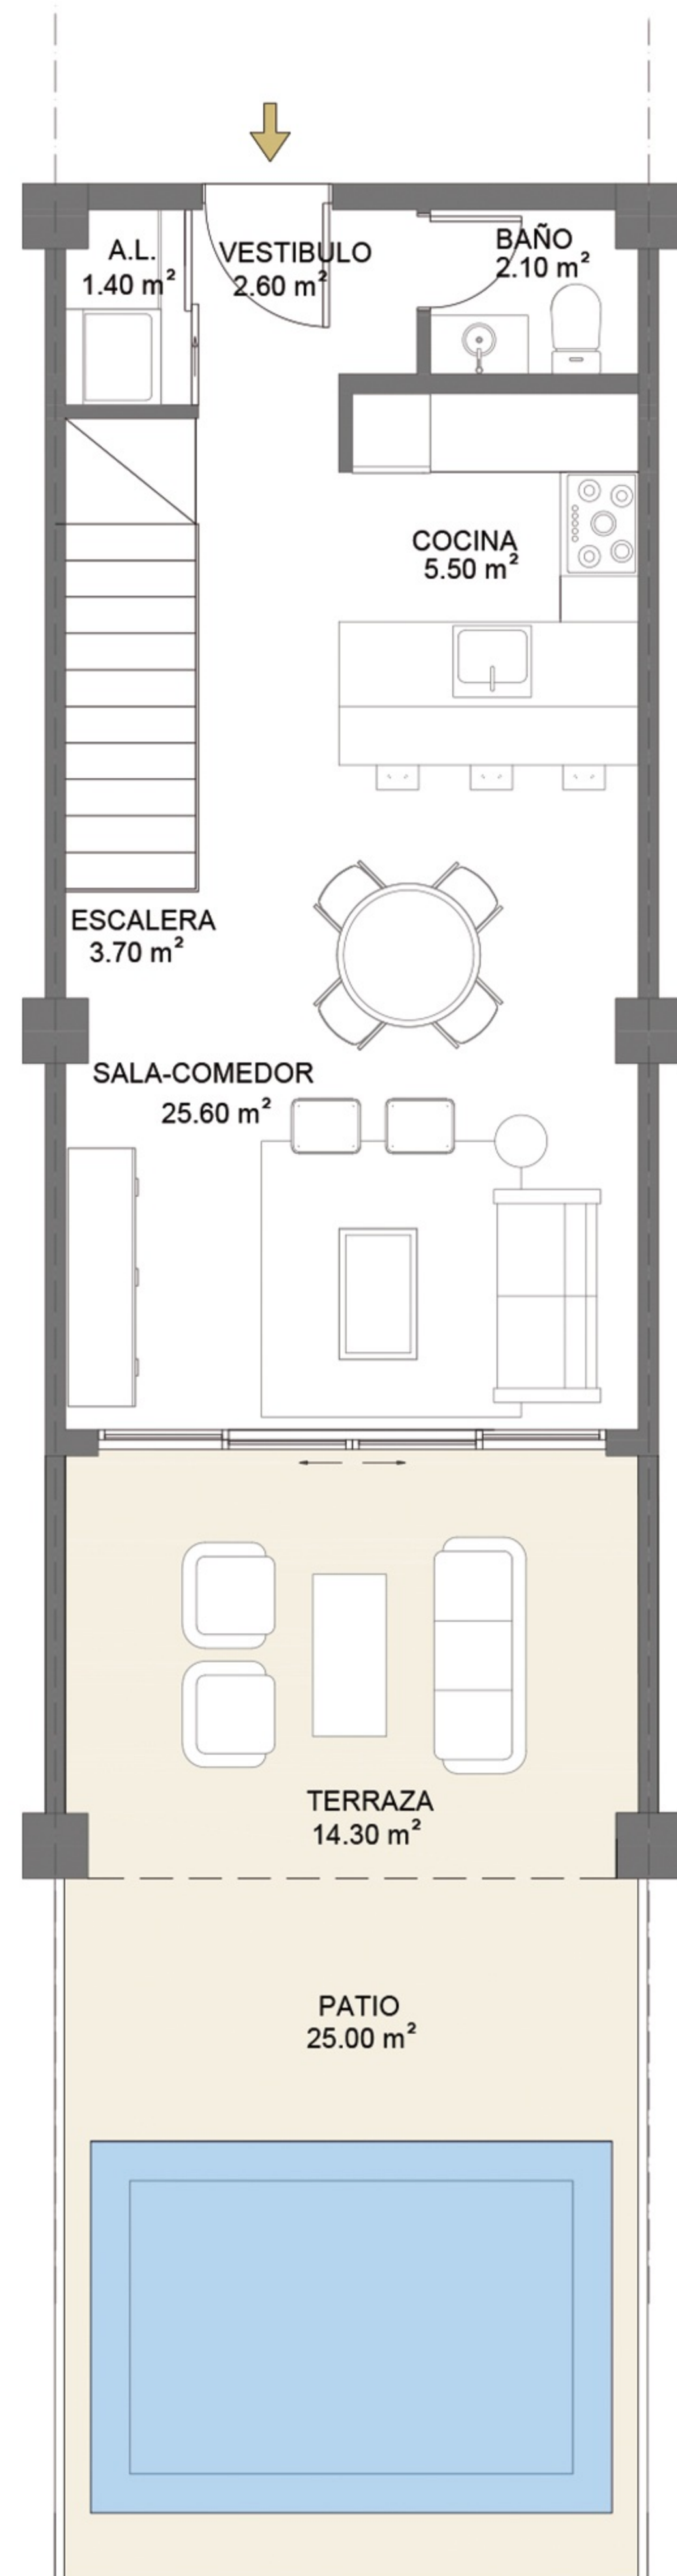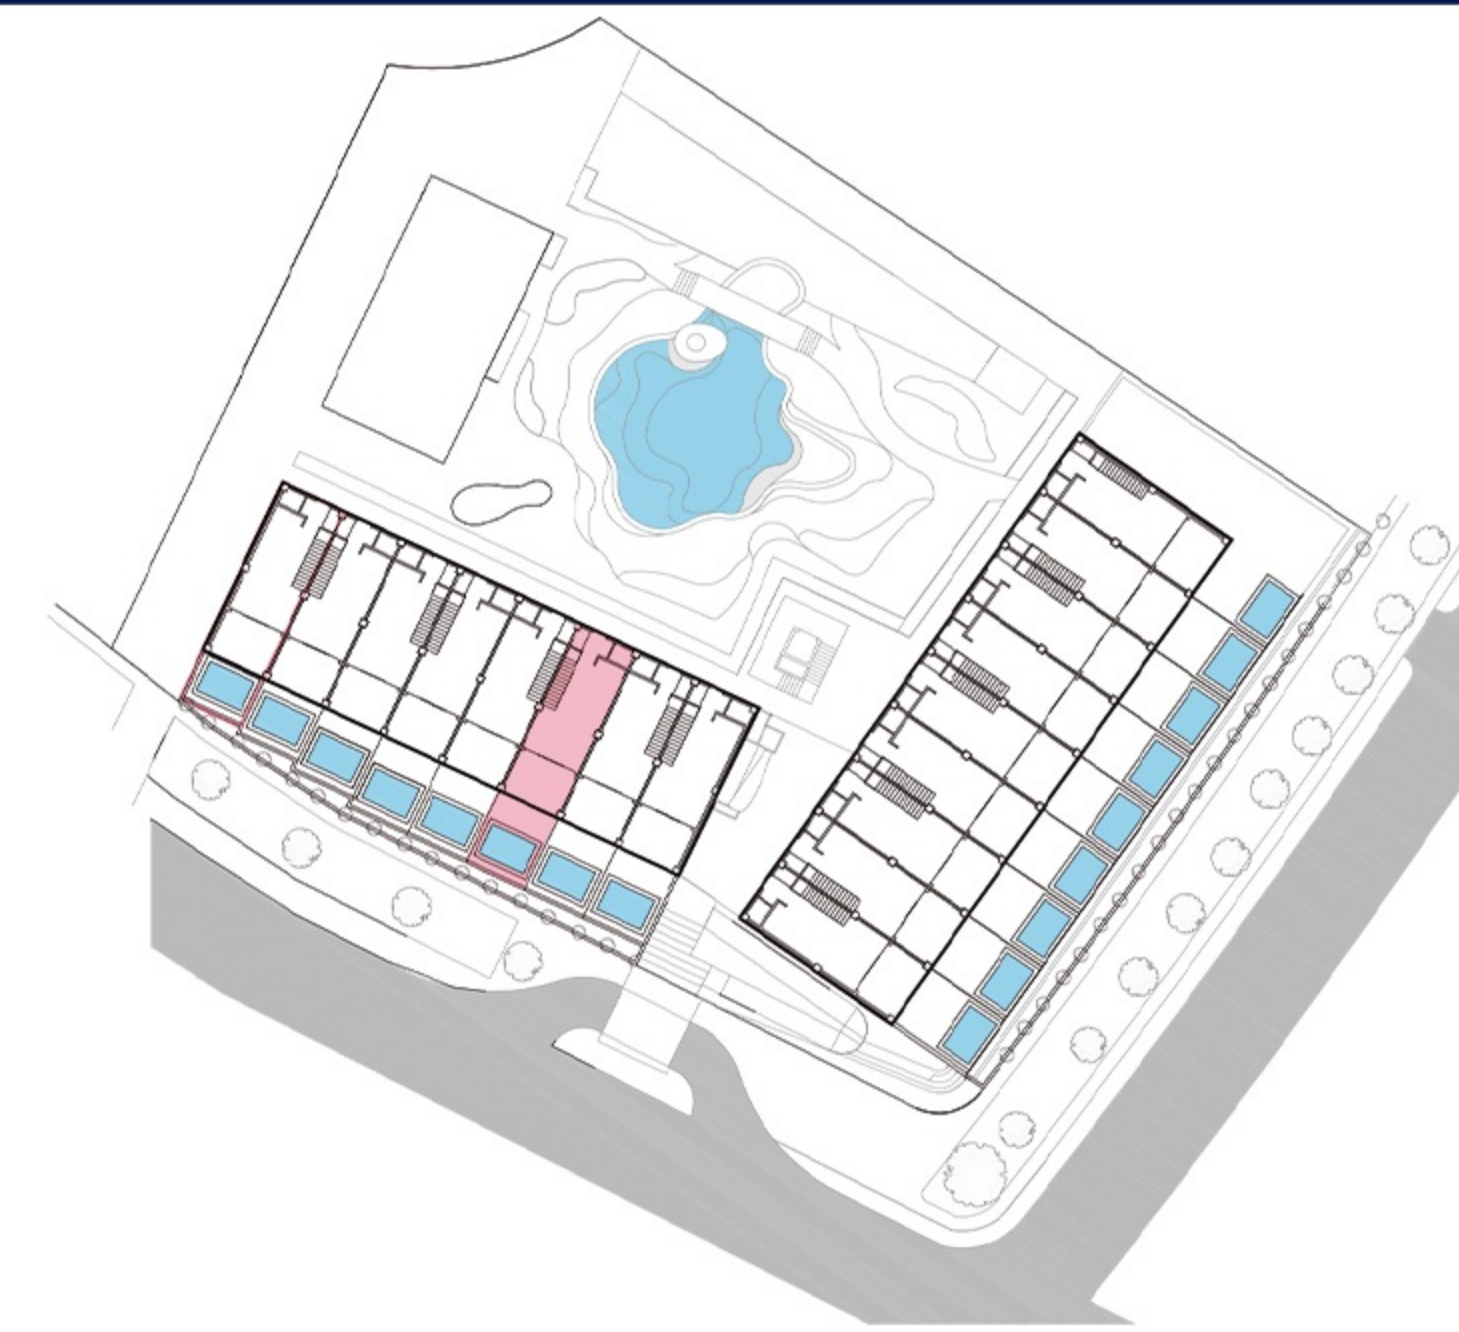

1 PLANTA ARG. NIVEL 1

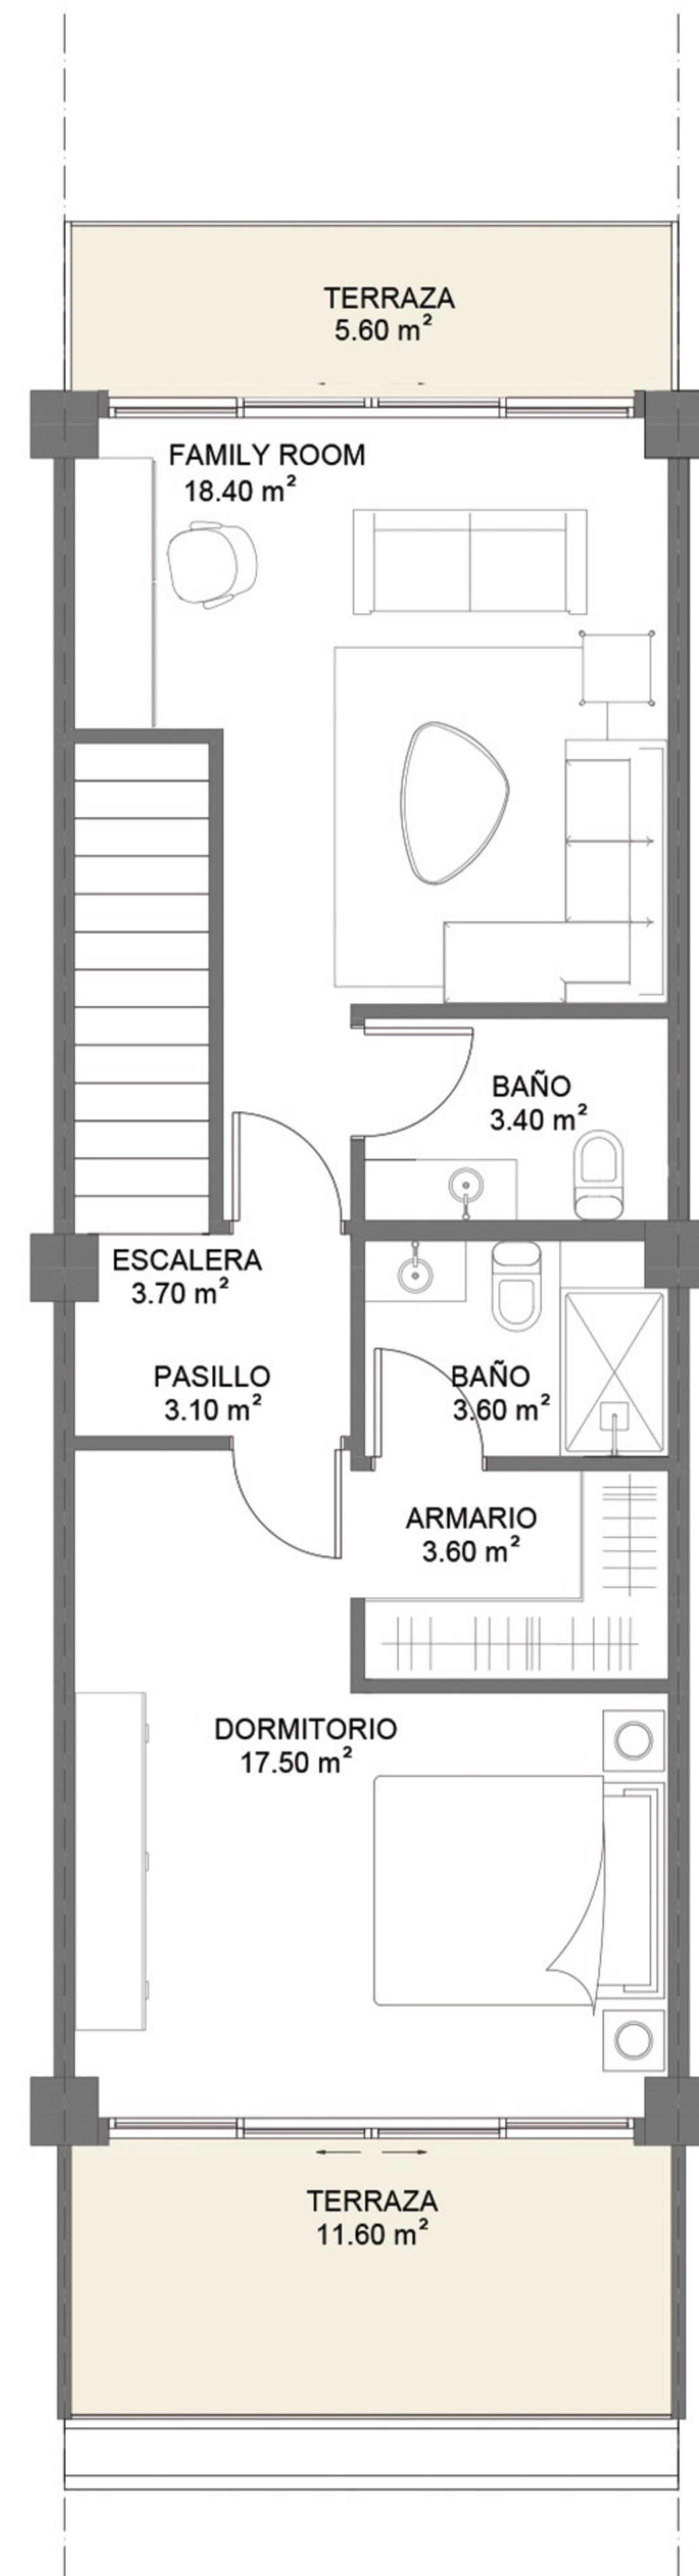

2 PLANTA ARG. NIVEL 2

TIPOLOGÍA 3D





Las imágenes y diseños así como la ambientación del mobiliario son de carácter ilustrativo y de apreciación artística, no comprometen al promotor y están sujetas a cambios.

APARTAMENTO:
A-103


NIVELES:
ERO DO
1-2

SUPERFICIES:
 ÁREA APTO: 113.70 m²
 ÁREA TERRAZAS: 31.50 m²
 ÁREA PATIO: 25.00 m²
 TOTAL: 170.2 m²

DESCRIPCIÓN:
 1 HABITACIÓN +
 FAMILY ROOM +
 HABITACIÓN DE SERVICIO

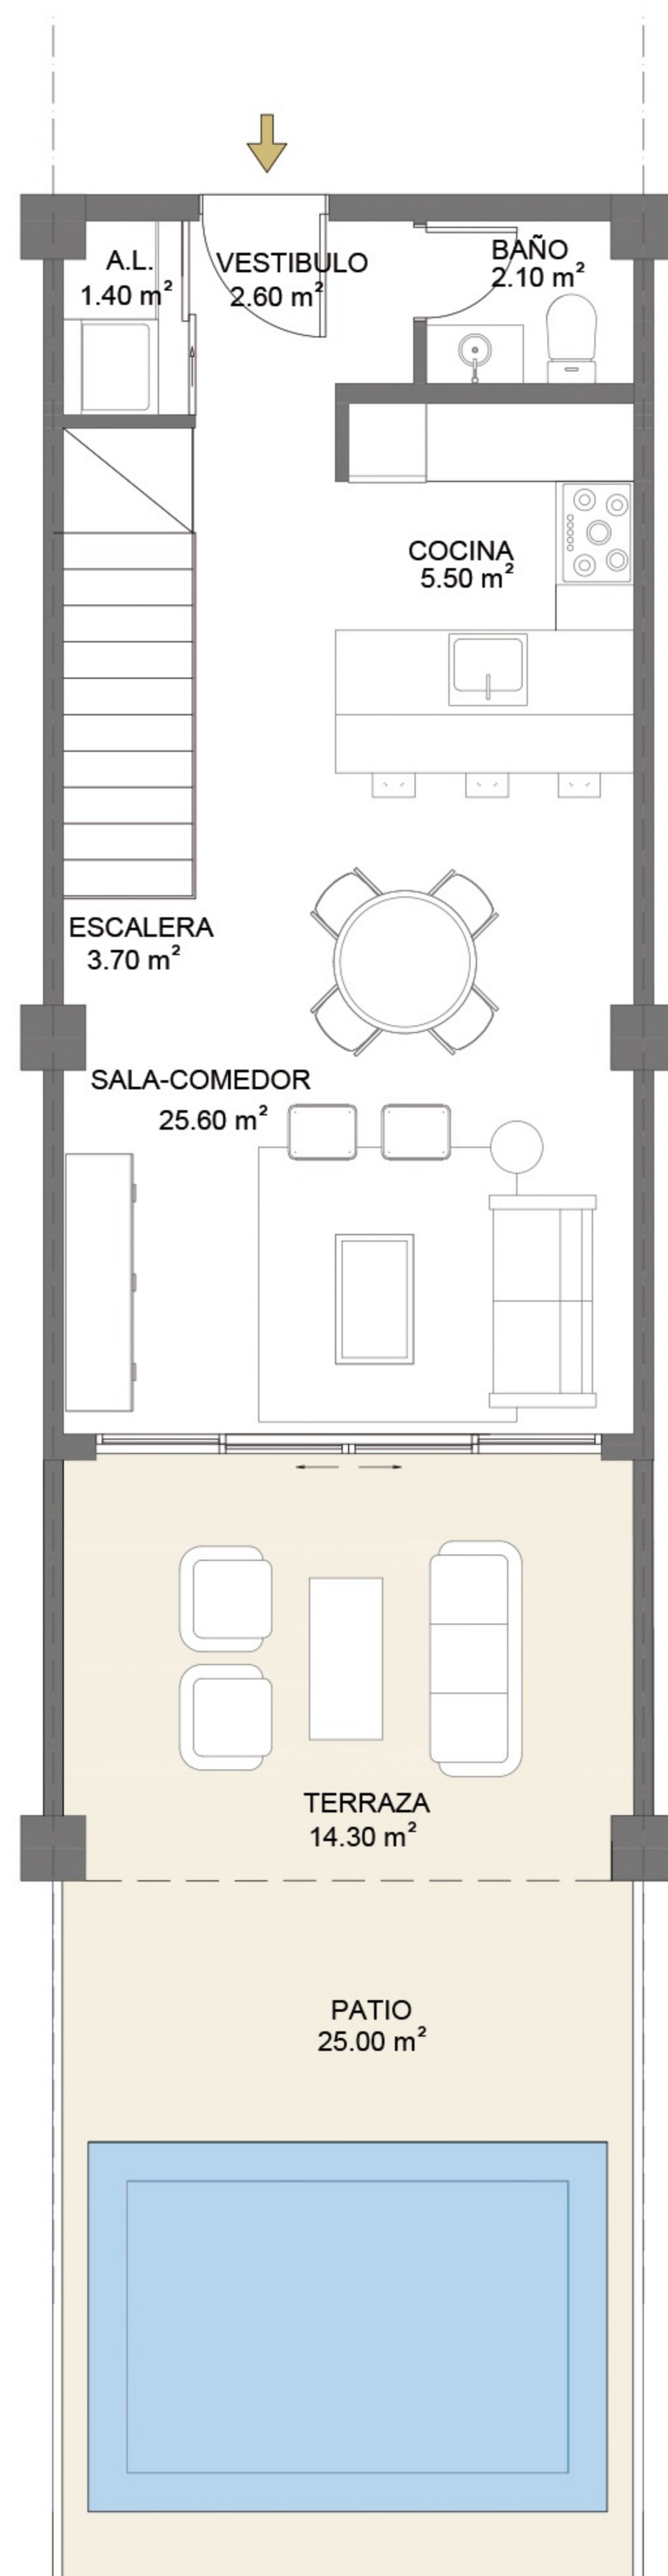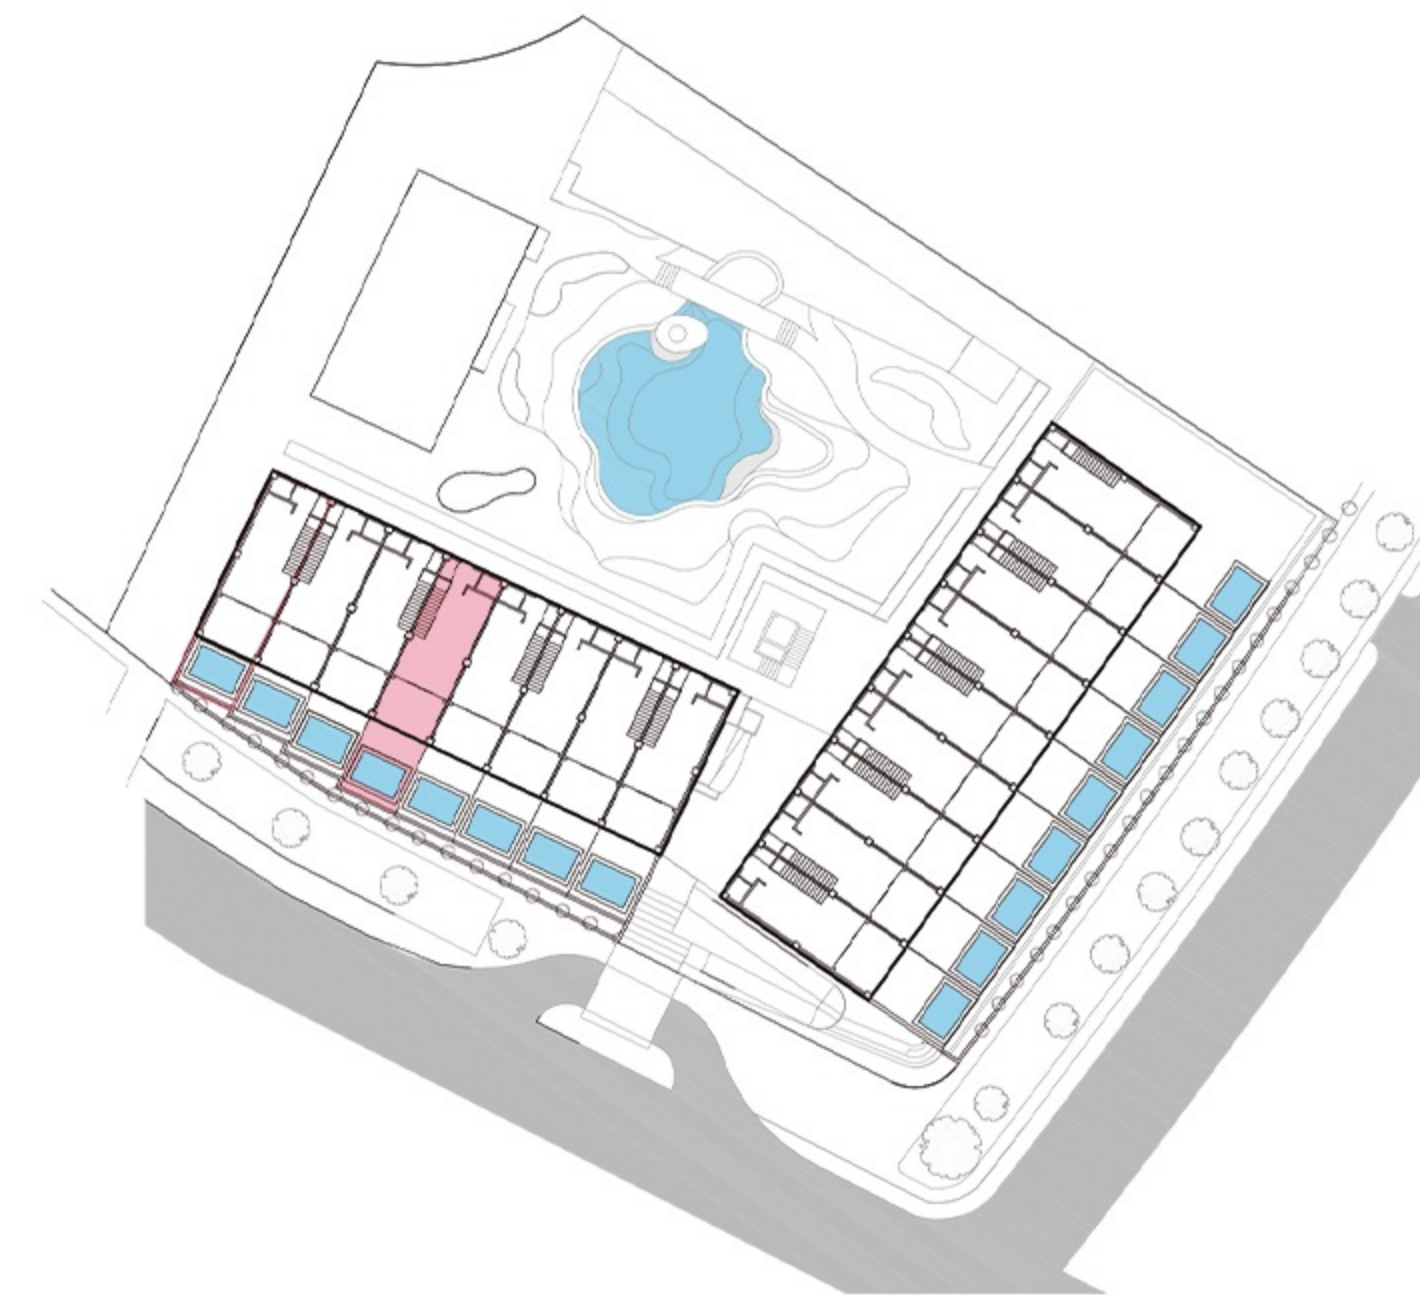

1 PLANTA ARQ. NIVEL 1

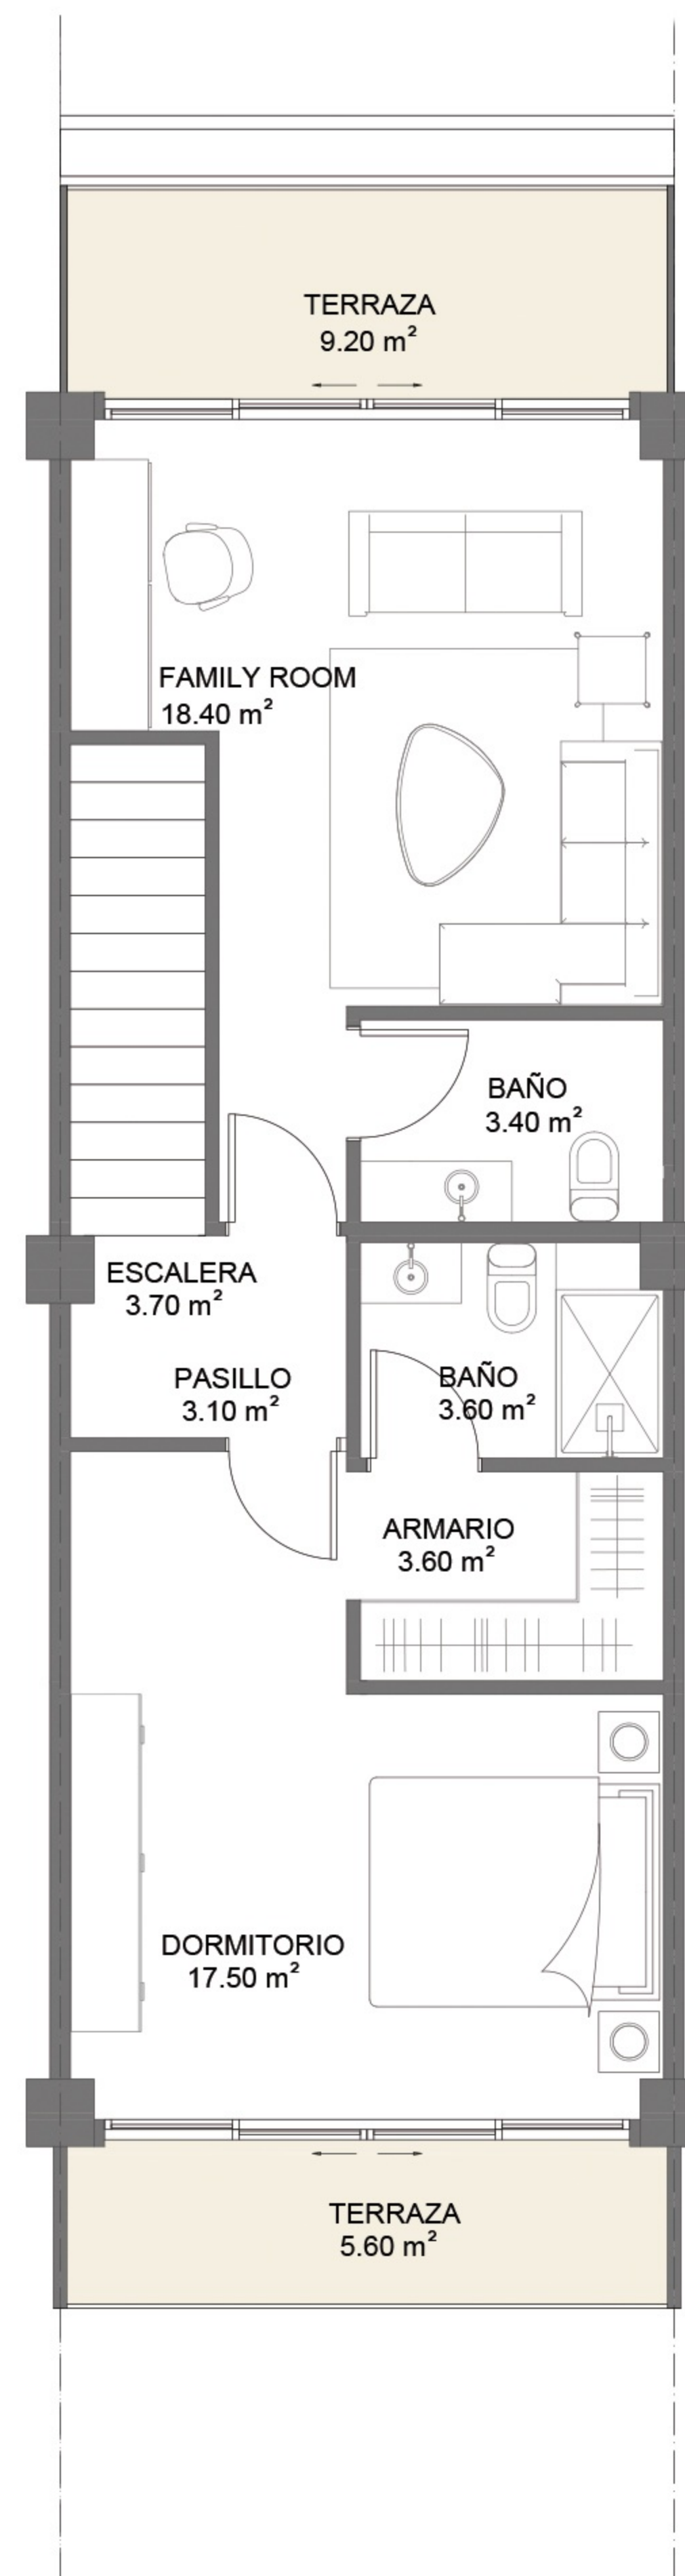

2 PLANTA ARQ. NIVEL 2

TIPOLOGÍA 3D





Las imágenes y diseños así como la ambientación del mobiliario son de carácter ilustrativo y de apreciación artística, no comprometen al promotor y están sujetas a cambios.

APARTAMENTO:
A-105


NIVELES:
ERO DO
1-2

SUPERFICIES:
ÁREA APTO: 113.70 m2
ÁREA TERRAZAS: 29.10 m2
ÁREA PATIO: 25.00 m2
TOTAL: 167.8 m2

DESCRIPCIÓN:
1 HABITACIÓN +
FAMILY ROOM +
HABITACIÓN DE SERVICIO

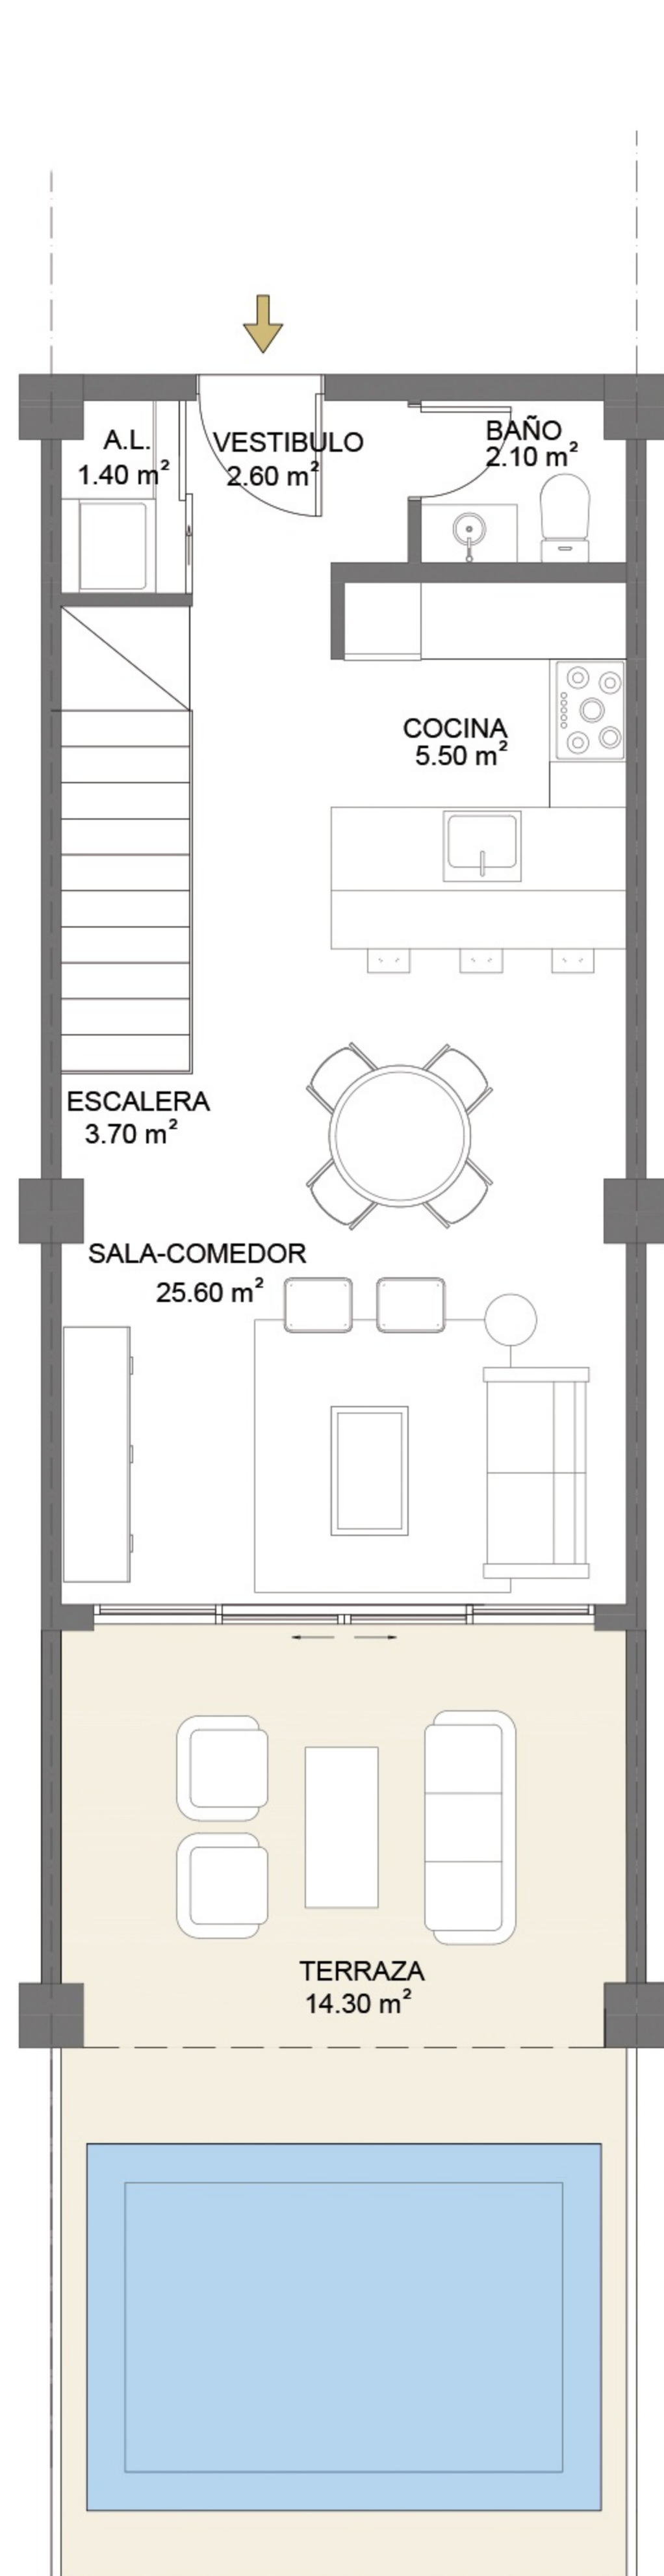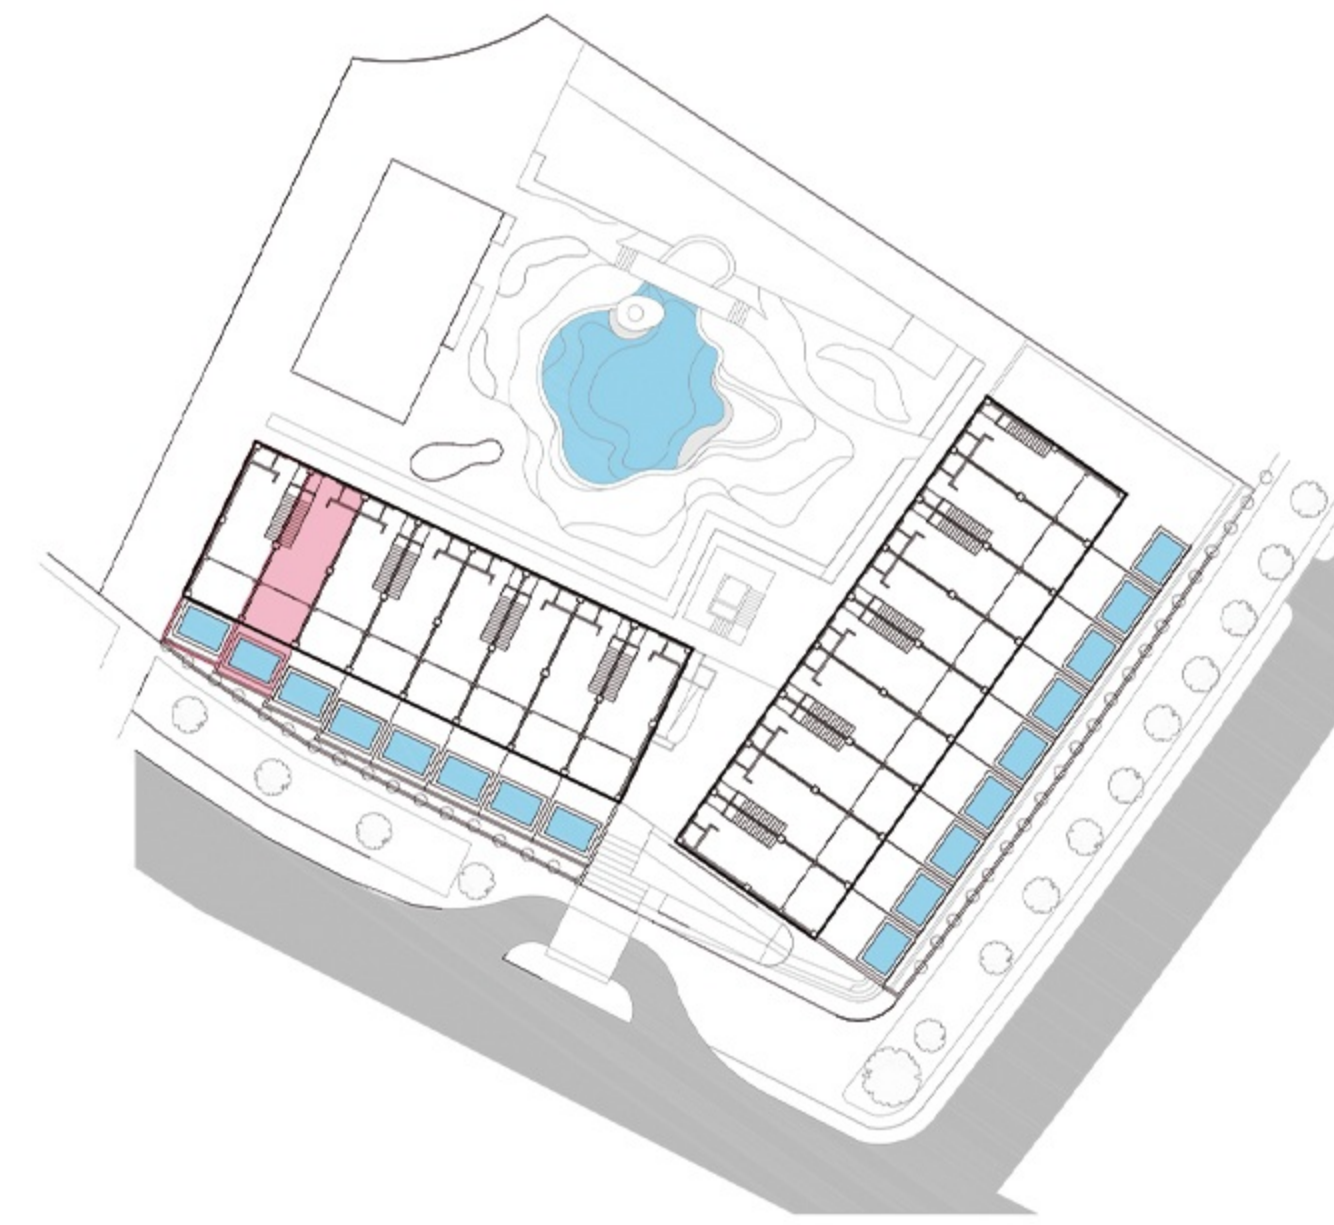

1 PLANTA ARQ. NIVEL 1

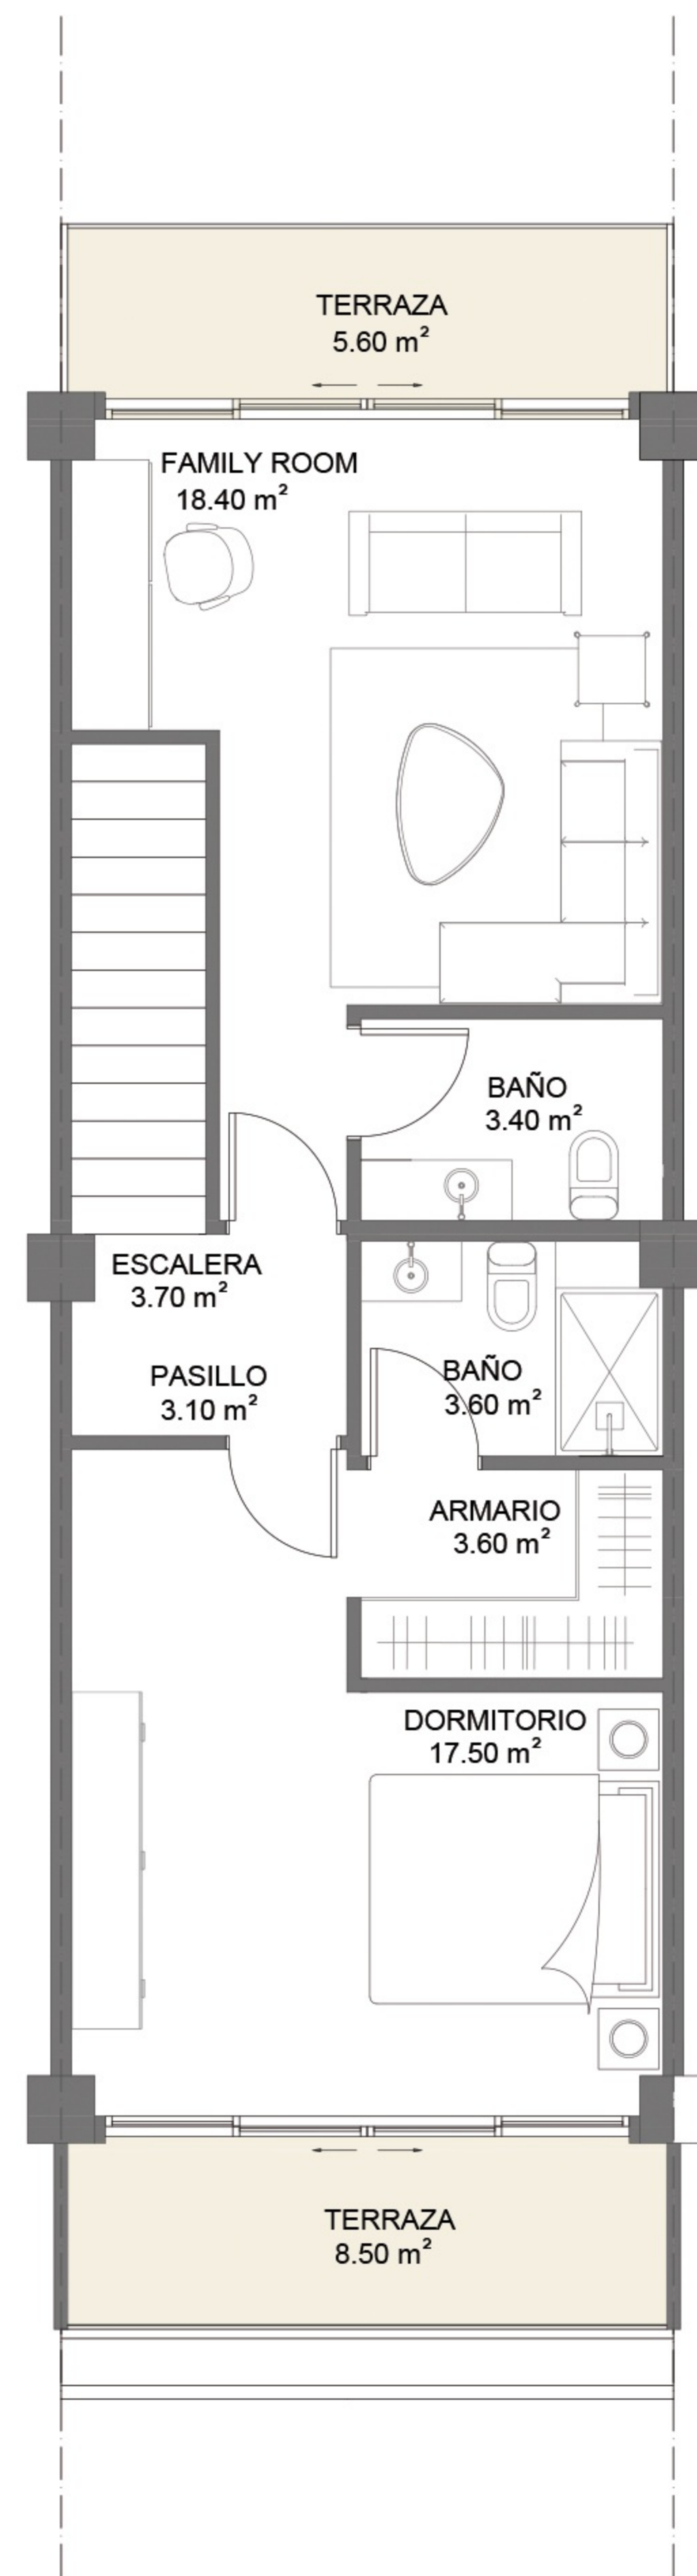

2 PLANTA ARQ. NIVEL 2

TIPOLOGÍA 3D





Las imágenes y diseños así como la ambientación del mobiliario son de carácter ilustrativo y de apreciación artística, no comprometen al promotor y están sujetas a cambios.

APARTAMENTO:
A-107


NIVELES:
ERO DO
1-2

SUPERFICIES:
ÁREA APTO: 113.70 m²
ÁREA TERRAZAS: 28.40 m²
ÁREA PATIO: 19.00 m²
TOTAL: 161.1 m²

DESCRIPCIÓN:
1 HABITACIÓN +
FAMILY ROOM +
HABITACIÓN DE SERVICIO

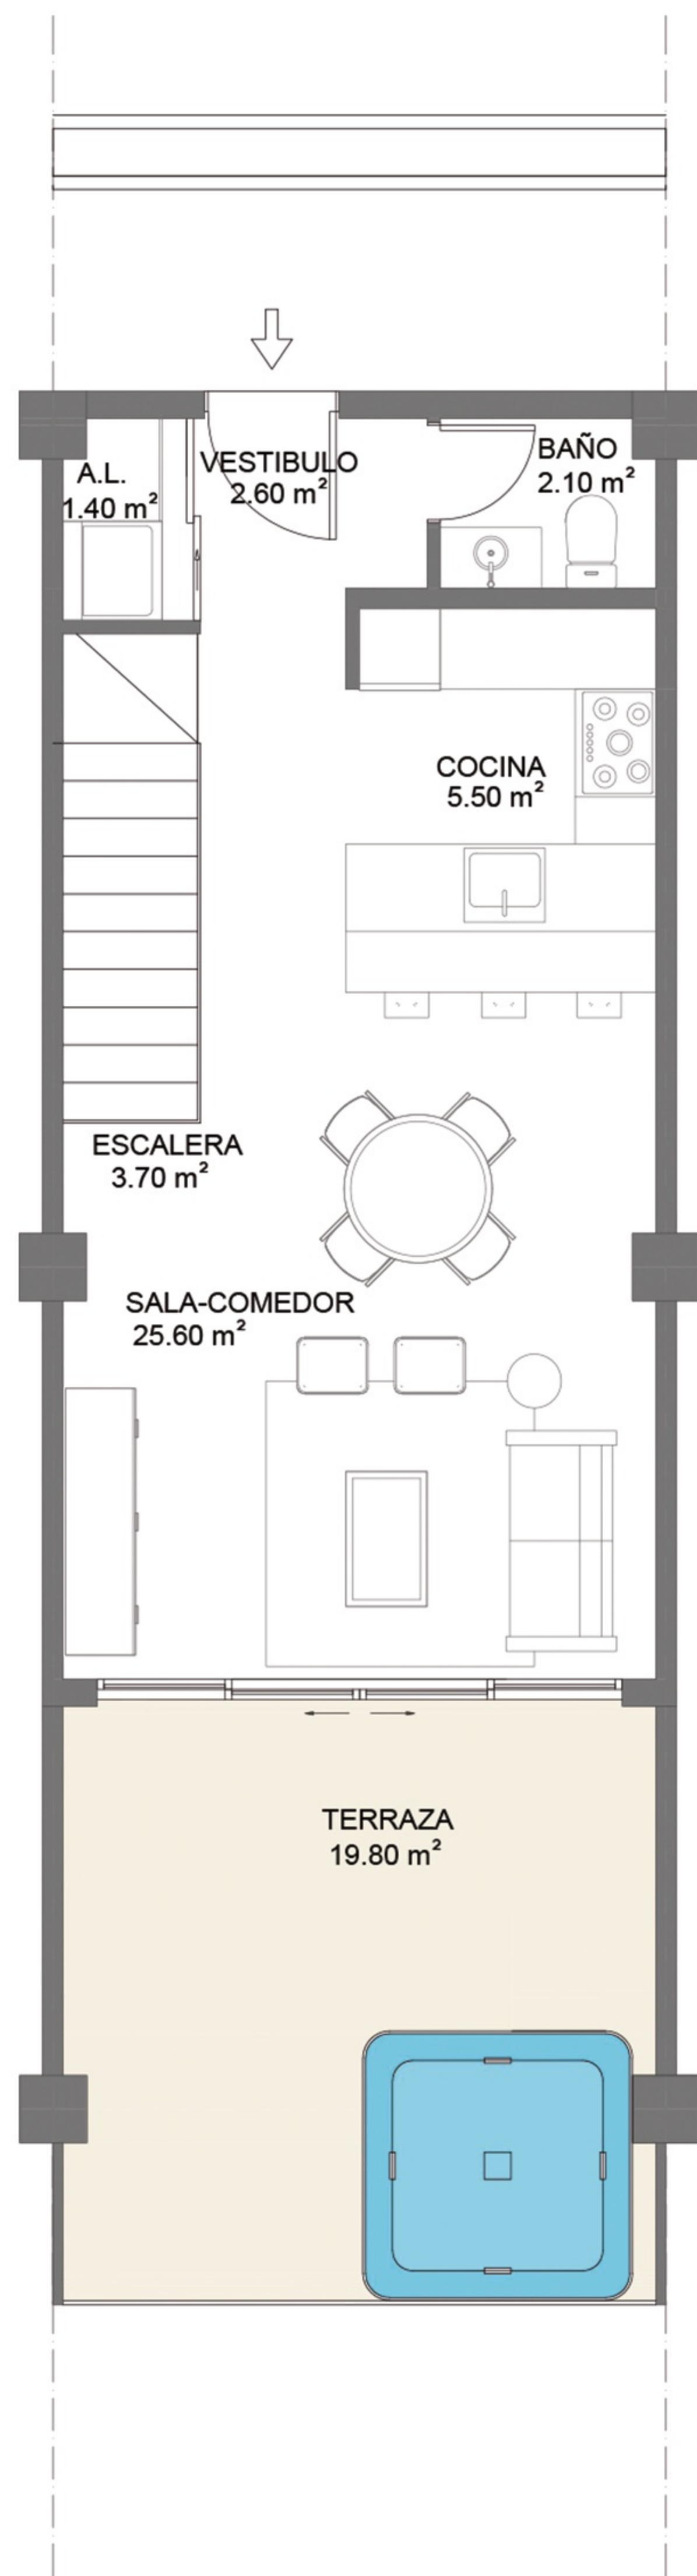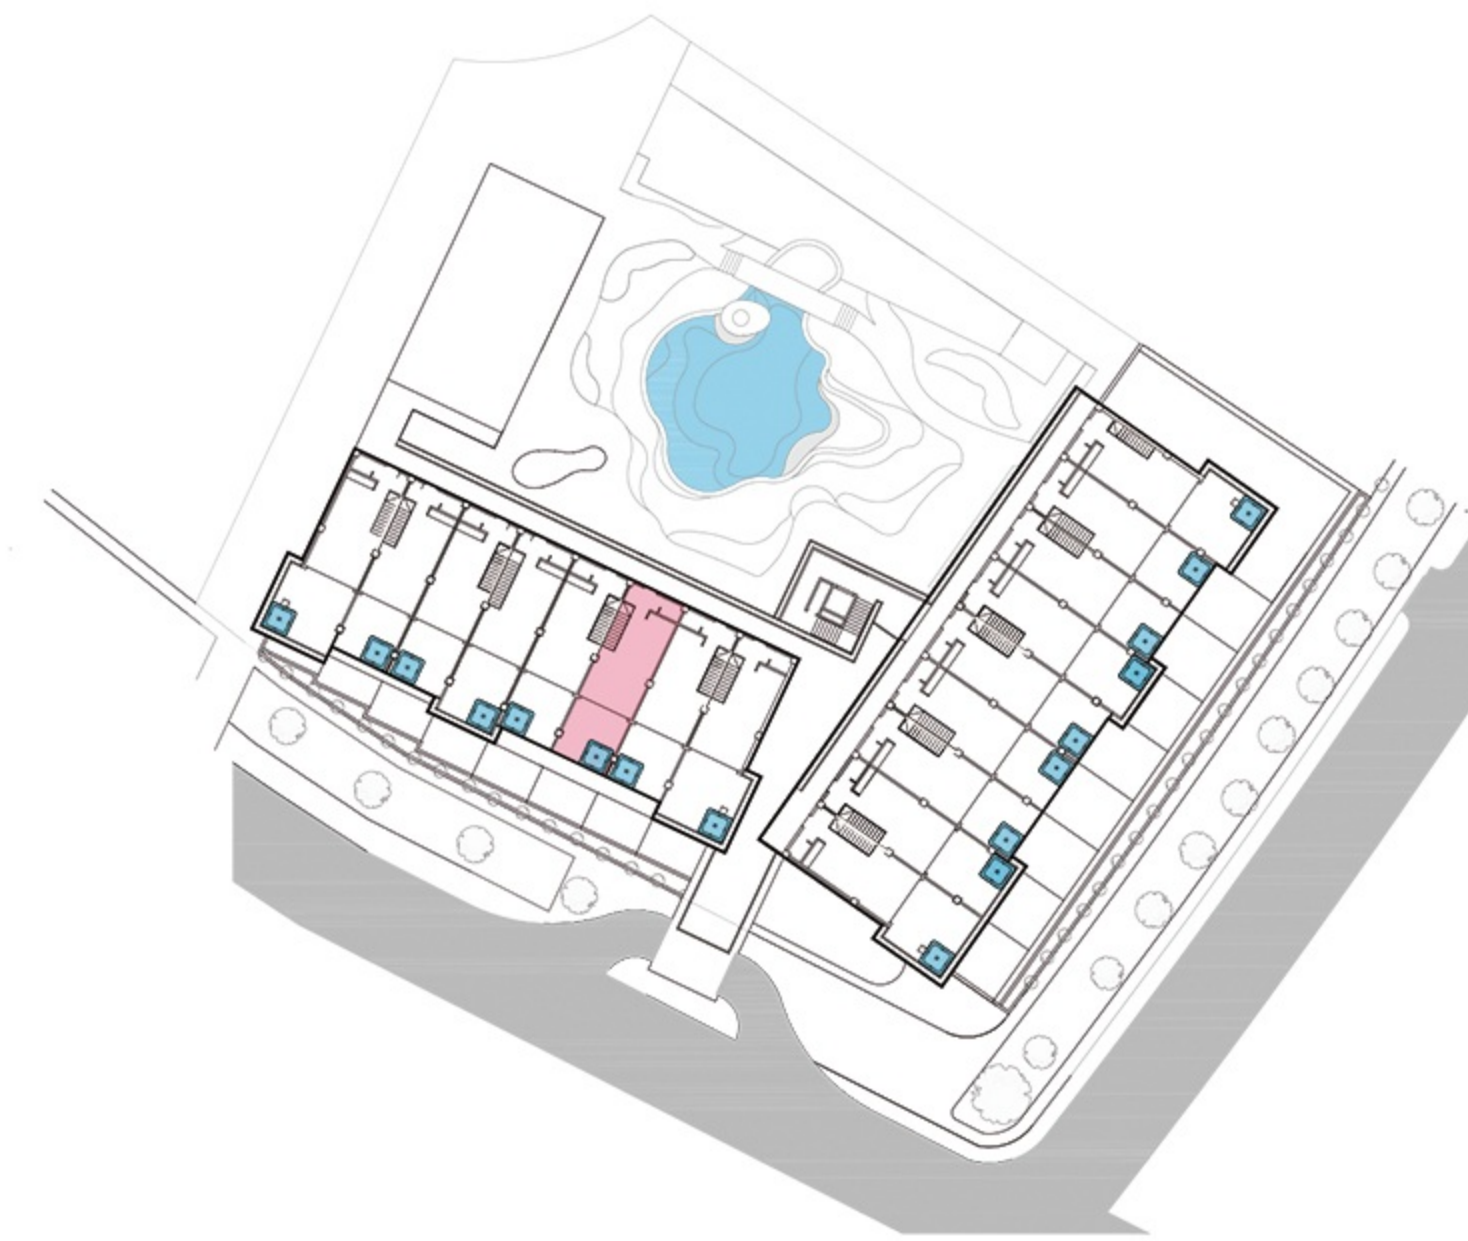

1 PLANTA ARQ. NIVEL 4

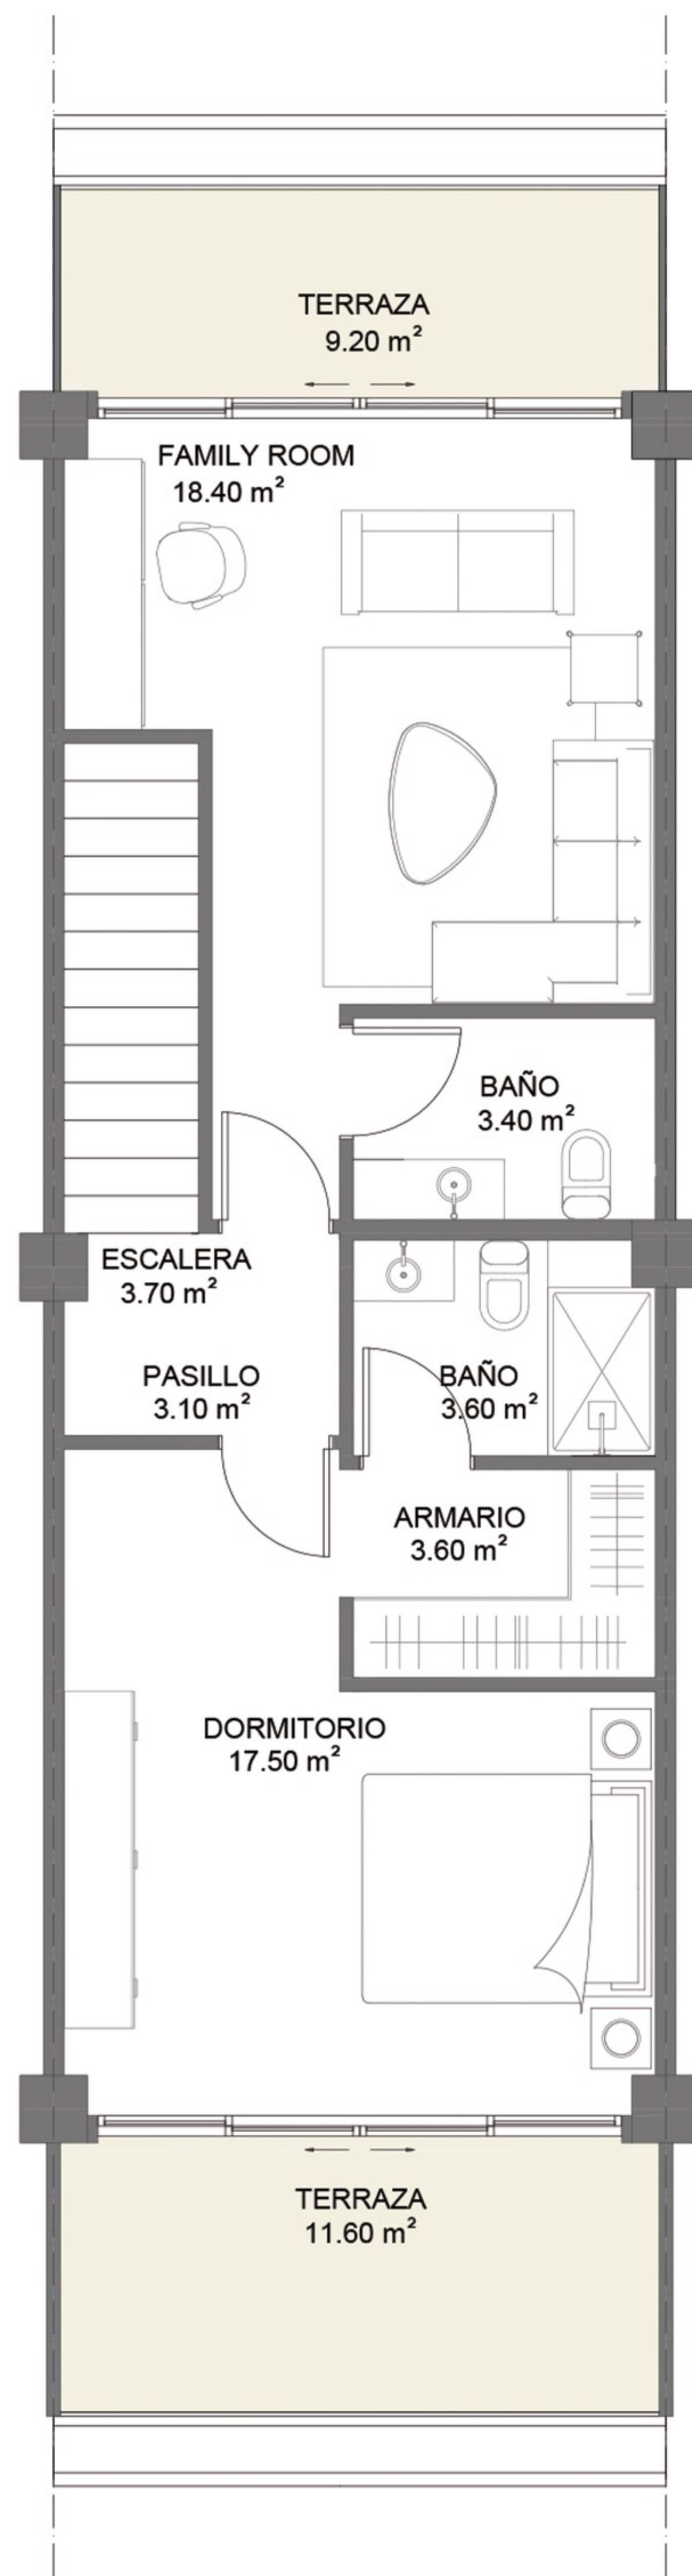

2 PLANTA ARQ. NIVEL 3

TIPOLOGÍA 3D




Las imágenes y diseños así como la ambientación del mobiliario son de carácter ilustrativo y de apreciación artística, no comprometen al promotor y están sujetas a cambios.

APARTAMENTO:
A-403

NIVELES:
ERO TO
3 - 4

SUPERFICIES:
ÁREA APTO: 113.70 m²
ÁREA TERRAZAS: 40.60 m²
TOTAL: 154.3 m²


DESCRIPCIÓN:
1 HABITACIÓN +
FAMILY ROOM +
HABITACIÓN DE SERVICIO

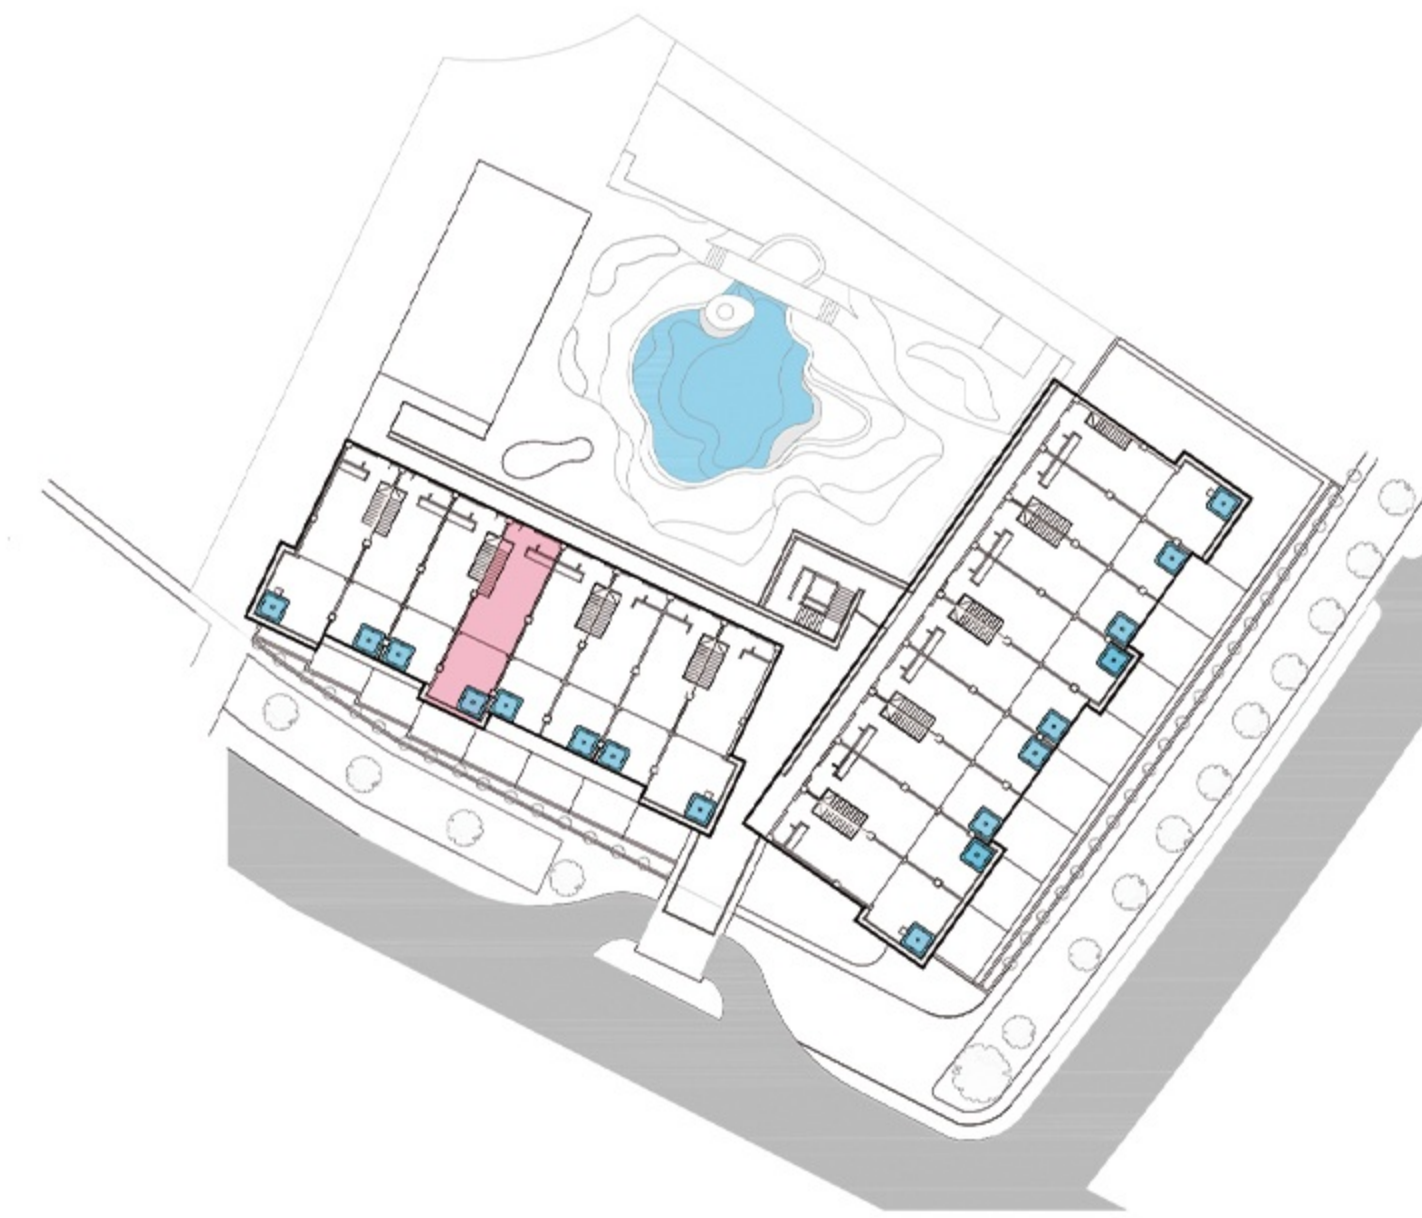


TIPOLOGÍA 3D



Las imágenes y diseños así como la ambientación del mobiliario son de carácter ilustrativo y de apreciación artística, no comprometen al promotor y están sujetas a cambios.

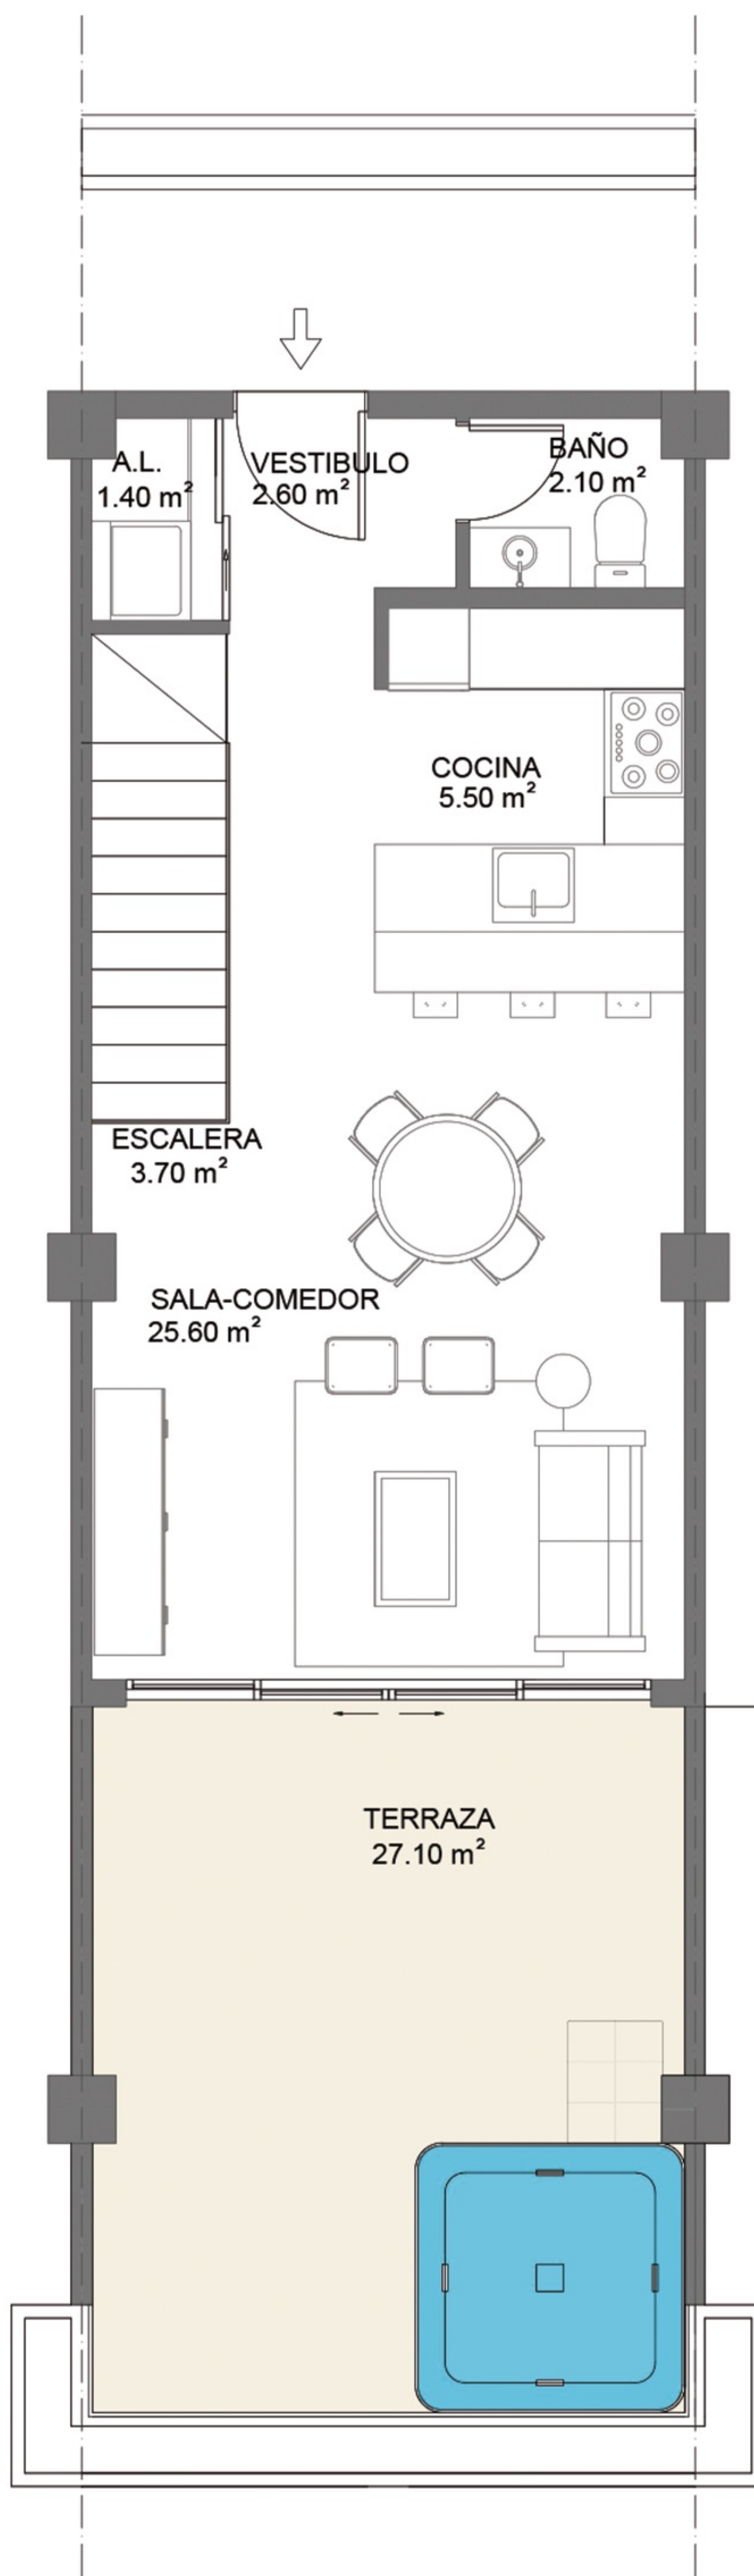

1 PLANTA ARQ. NIVEL 4

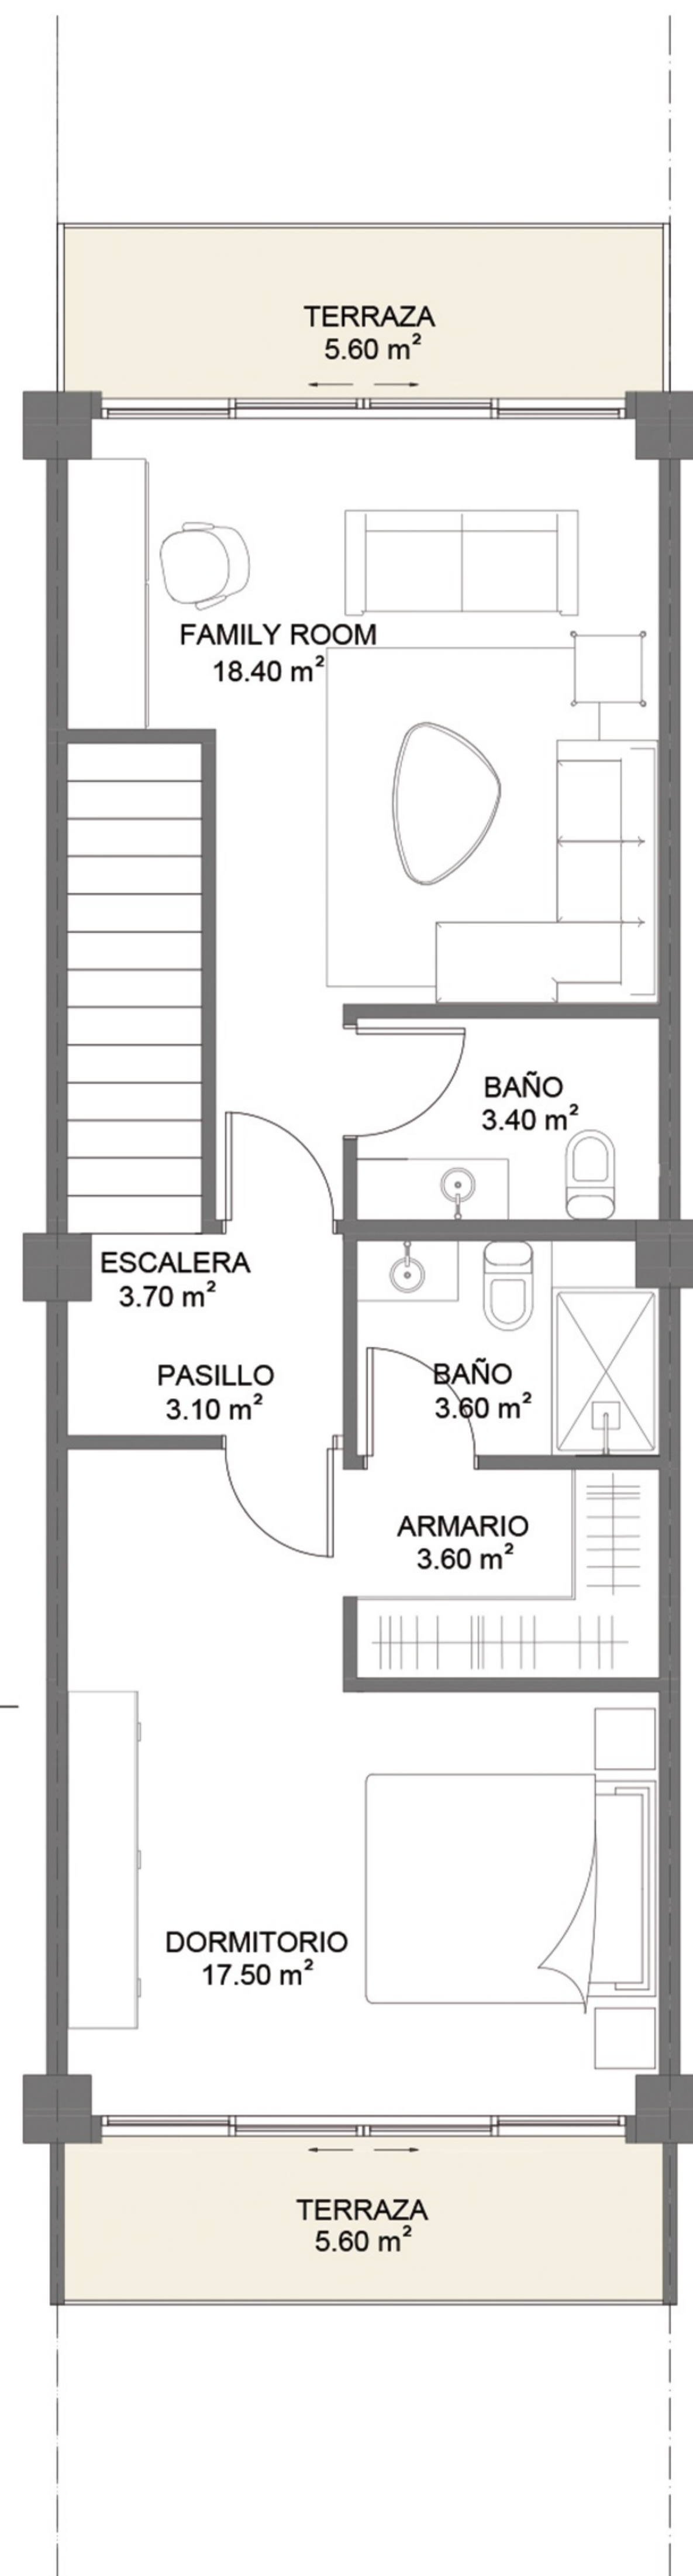



2 PLANTA ARQ. NIVEL 3

APARTAMENTO:
A-405

NIVELES:
ERO TO
3 - 4

SUPERFICIES:
ÁREA APTO: 113.70 m²
ÁREA TERRAZAS: 38.30 m²
TOTAL: 152 m²

DESCRIPCIÓN:
1 HABITACIÓN +
FAMILY ROOM +
HABITACIÓN DE SERVICIO

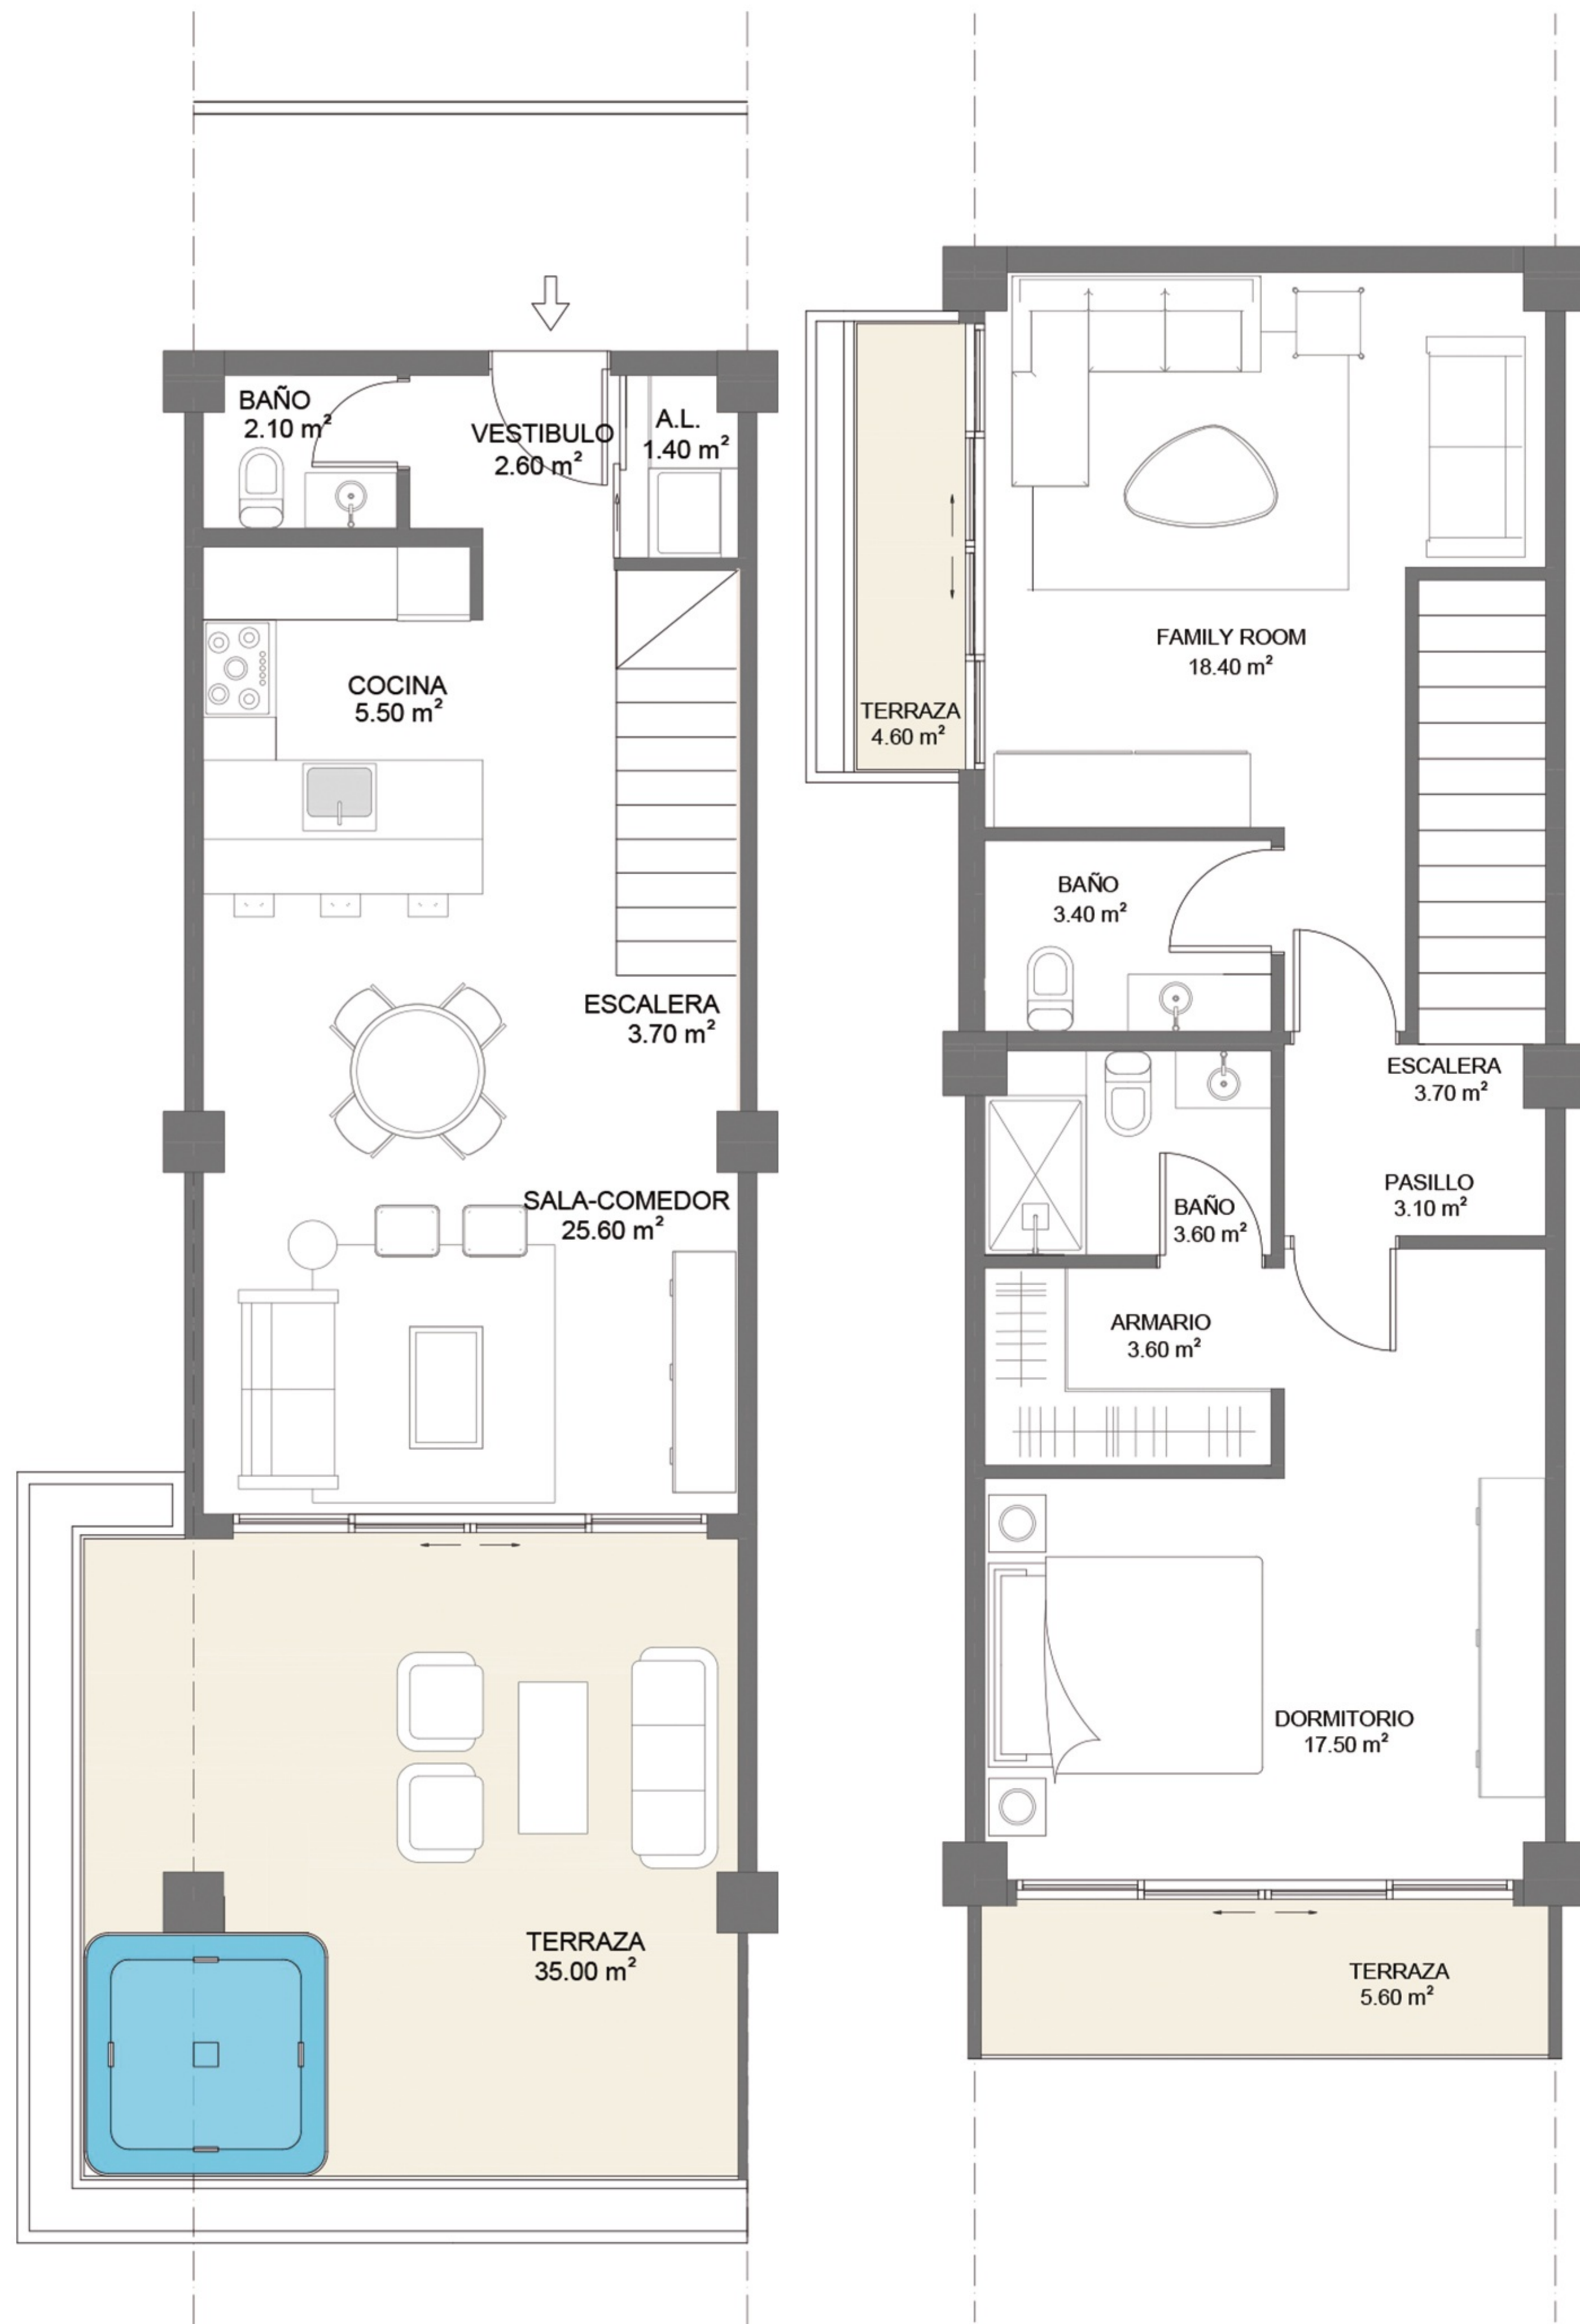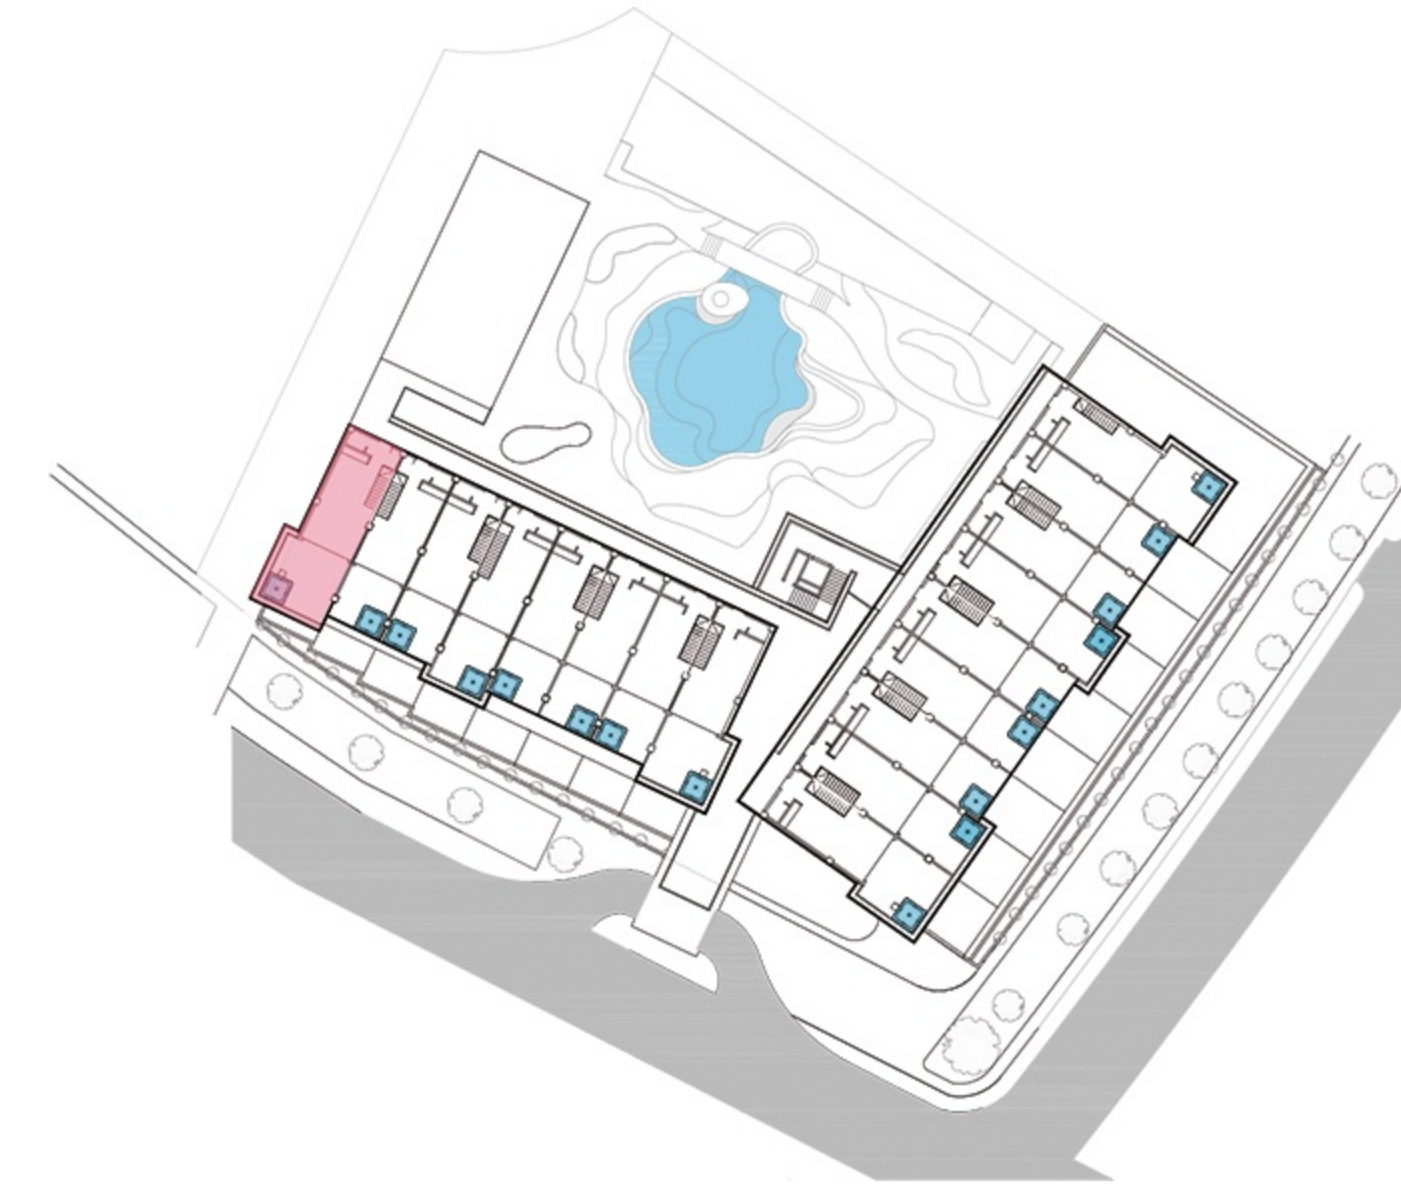

1 PLANTA ARQ. NIVEL 4

2 PLANTA ARQ. NIVEL 3

TIPOLOGÍA 3D





Las imágenes y diseños así como la ambientación del mobiliario son de carácter ilustrativo y de apreciación artística, no comprometen al promotor y están sujetas a cambios.

APARTAMENTO:
A-408


NIVELES:
ERO TO
3 - 4

SUPERFICIES:
ÁREA APTO: 113.70 m2
ÁREA TERRAZAS: 45.20 m2
TOTAL: 158.9 m2

DESCRIPCIÓN:
1 HABITACIÓN +
FAMILY ROOM +
HABITACIÓN DE SERVICIO

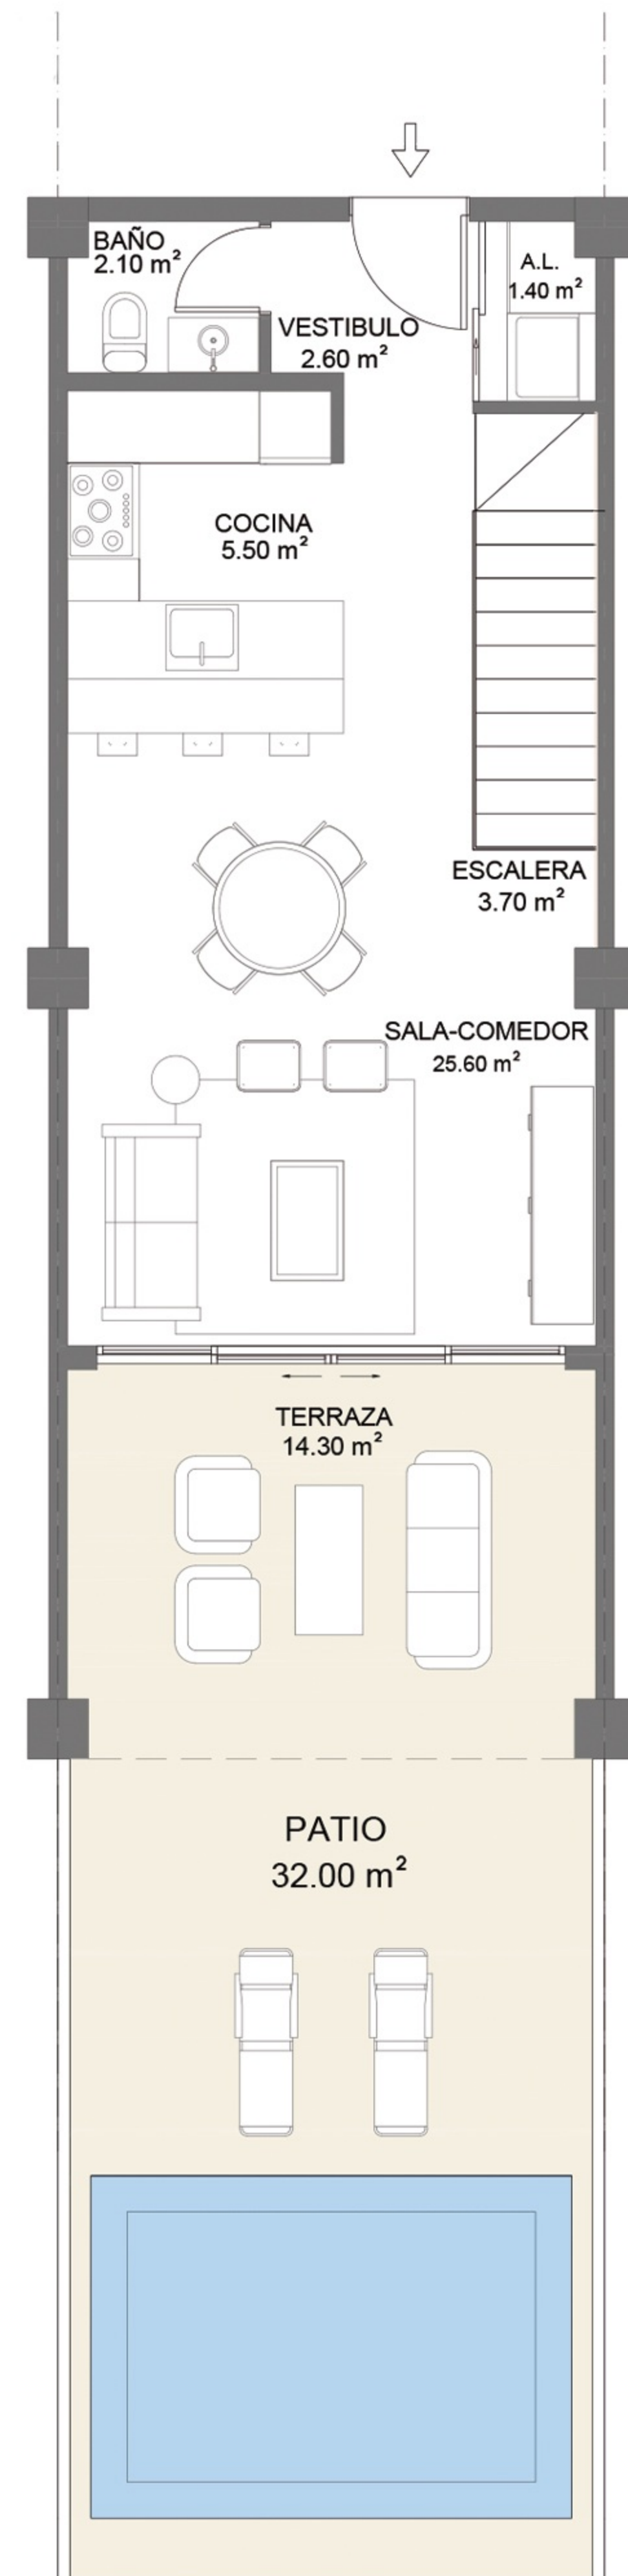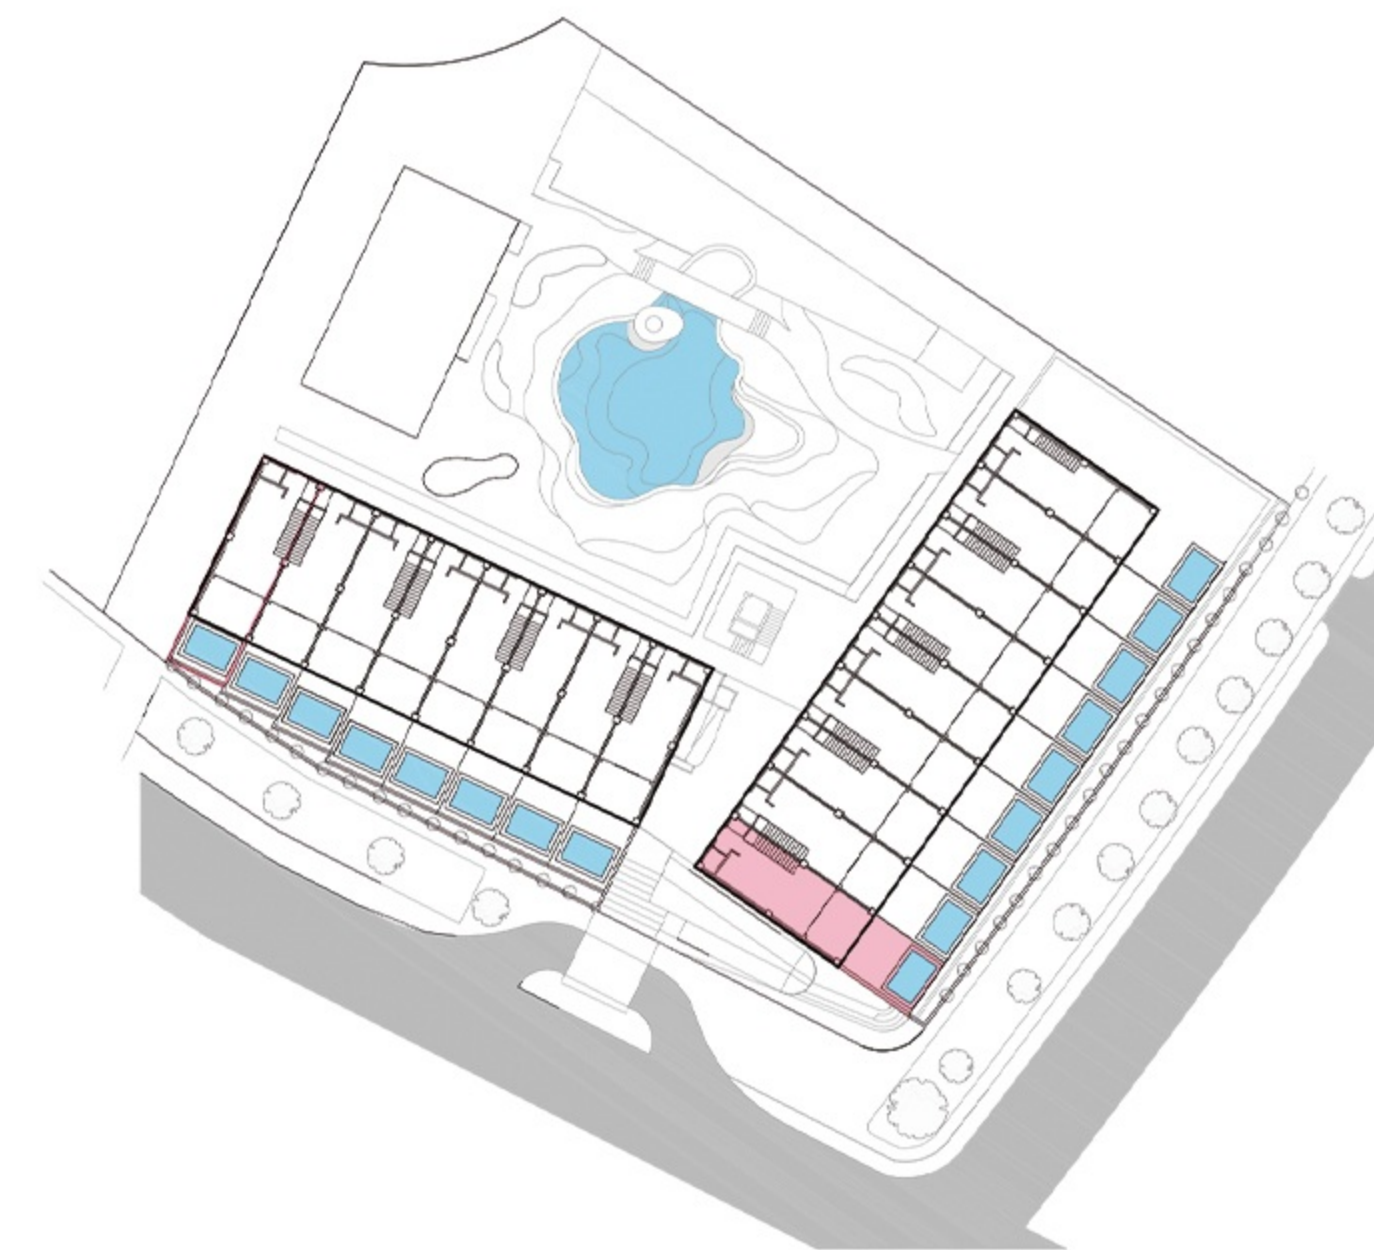

1 PLANTA ARQ. NIVEL 1

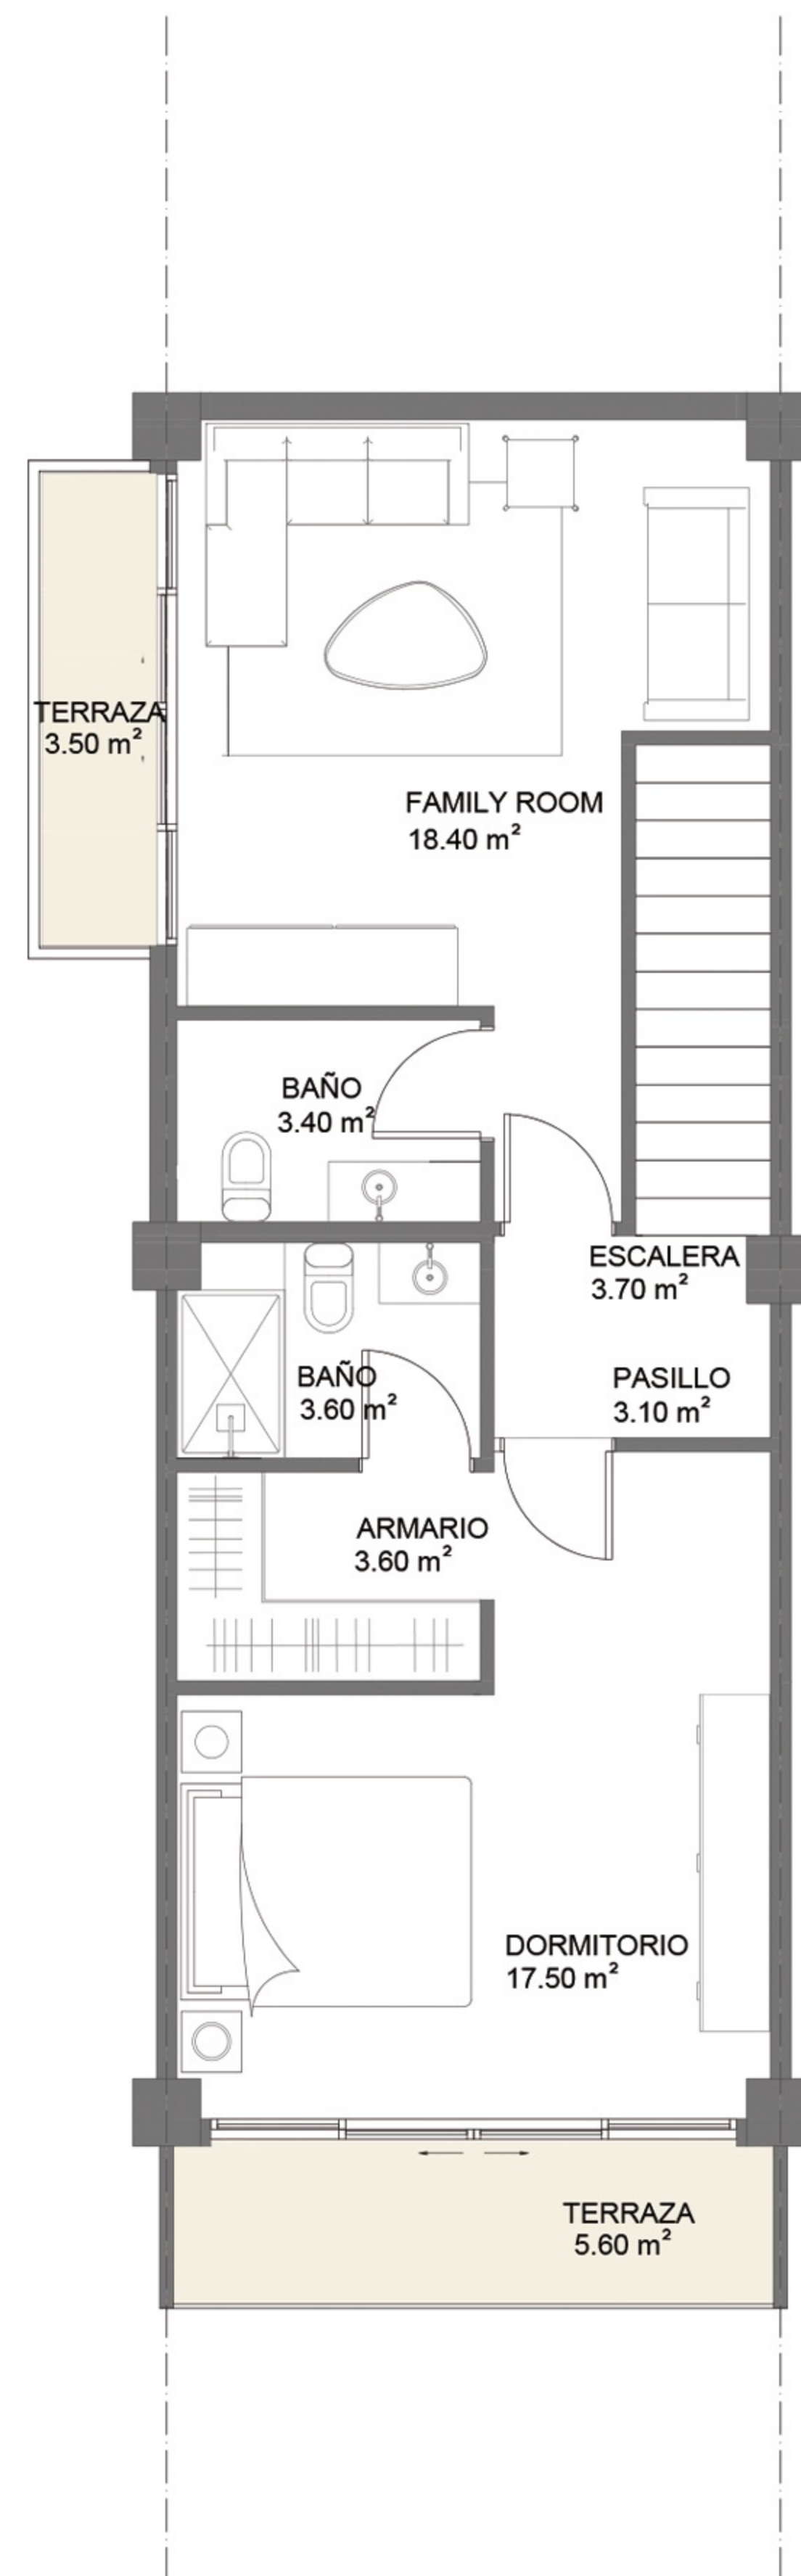

2 PLANTA ARQ. NIVEL 2

TIPOLOGÍA 3D




Las imágenes y diseños así como la ambientación del mobiliario son de carácter ilustrativo y de apreciación artística, no comprometen al promotor y están sujetas a cambios.

APARTAMENTO:
B-101

NIVELES:
ERO DO
1-2

SUPERFICIES:
ÁREA APTO: 113.70 m²
ÁREA TERRAZAS: 23.40 m²
ÁREA PATIO: 32.00 m²
TOTAL: 169.1 m²

DESCRIPCIÓN:
1 HABITACIÓN +
FAMILY ROOM +
HABITACIÓN DE SERVICIO

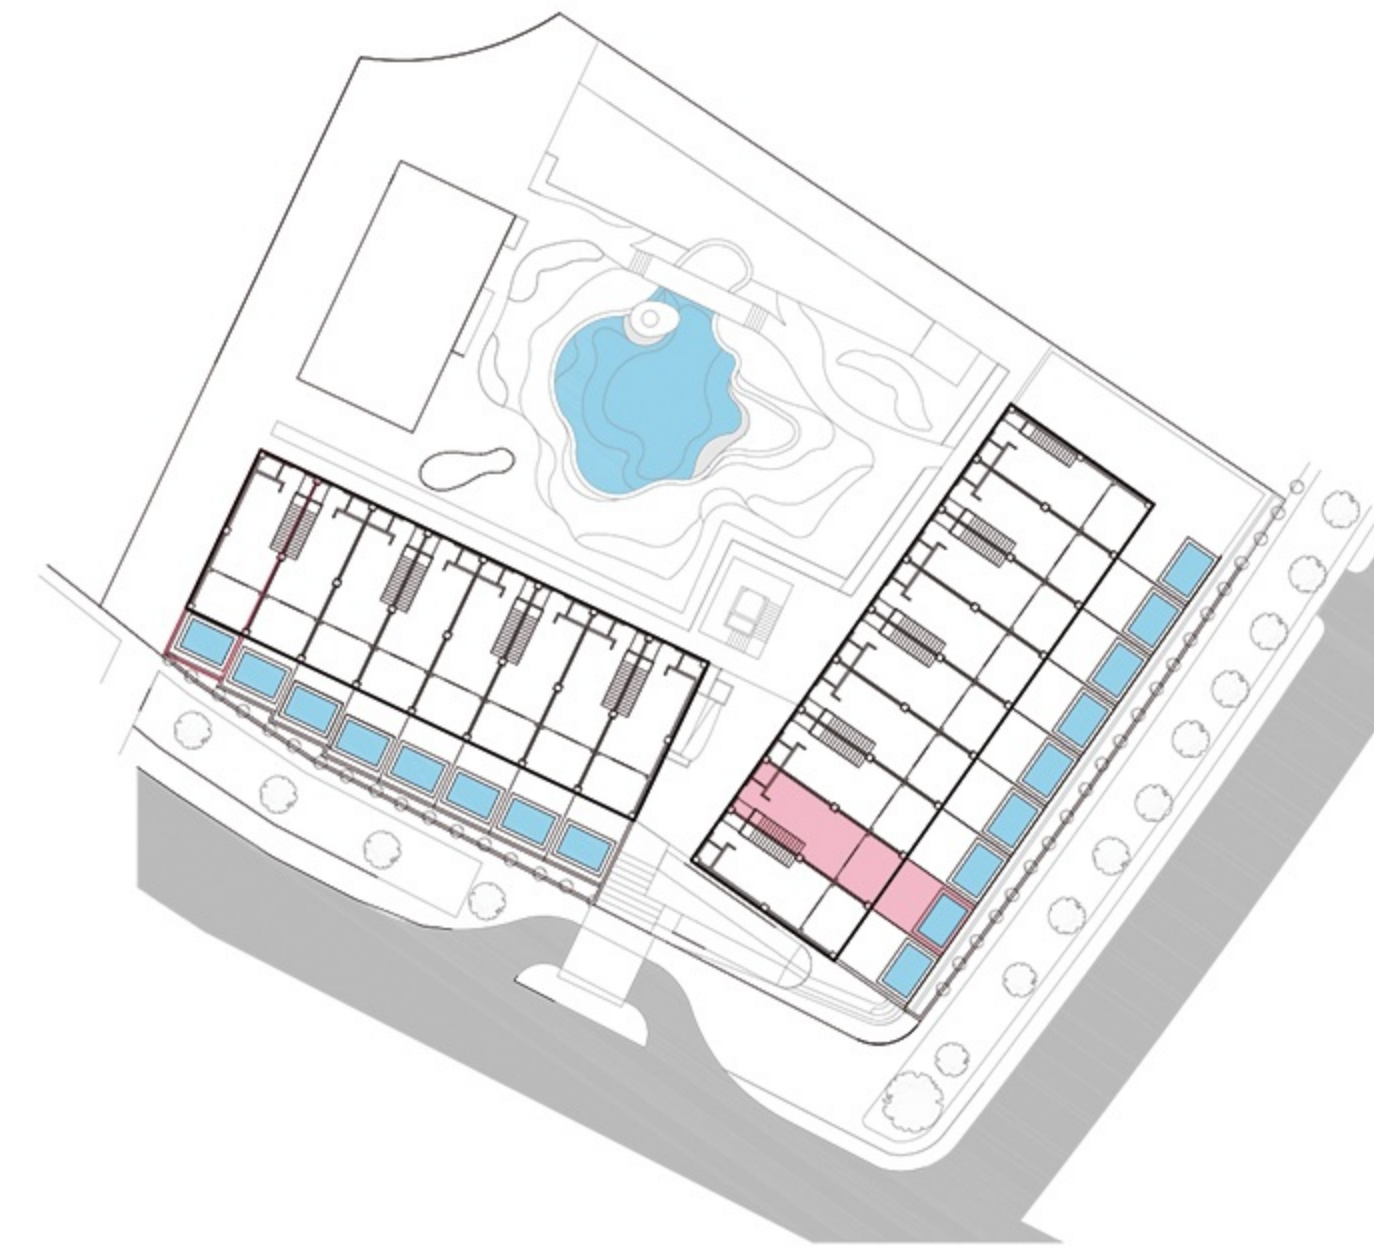

1 PLANTA ARQ. NIVEL 1

2 PLANTA ARQ. NIVEL 2

TIPOLOGÍA 3D





Las imágenes y diseños así como la ambientación del mobiliario son de carácter ilustrativo y de apreciación artística, no comprometen al promotor y están sujetas a cambios.

APARTAMENTO:
B-102


NIVELES:
ERO DO
1-2

SUPERFICIES:
ÁREA APTO: 113.70 m2
ÁREA TERRAZAS: 32.60 m2
ÁREA PATIO: 32.00 m2
TOTAL: 178.3 m2

DESCRIPCIÓN:
1 HABITACIÓN +
FAMILY ROOM +
HABITACIÓN DE SERVICIO

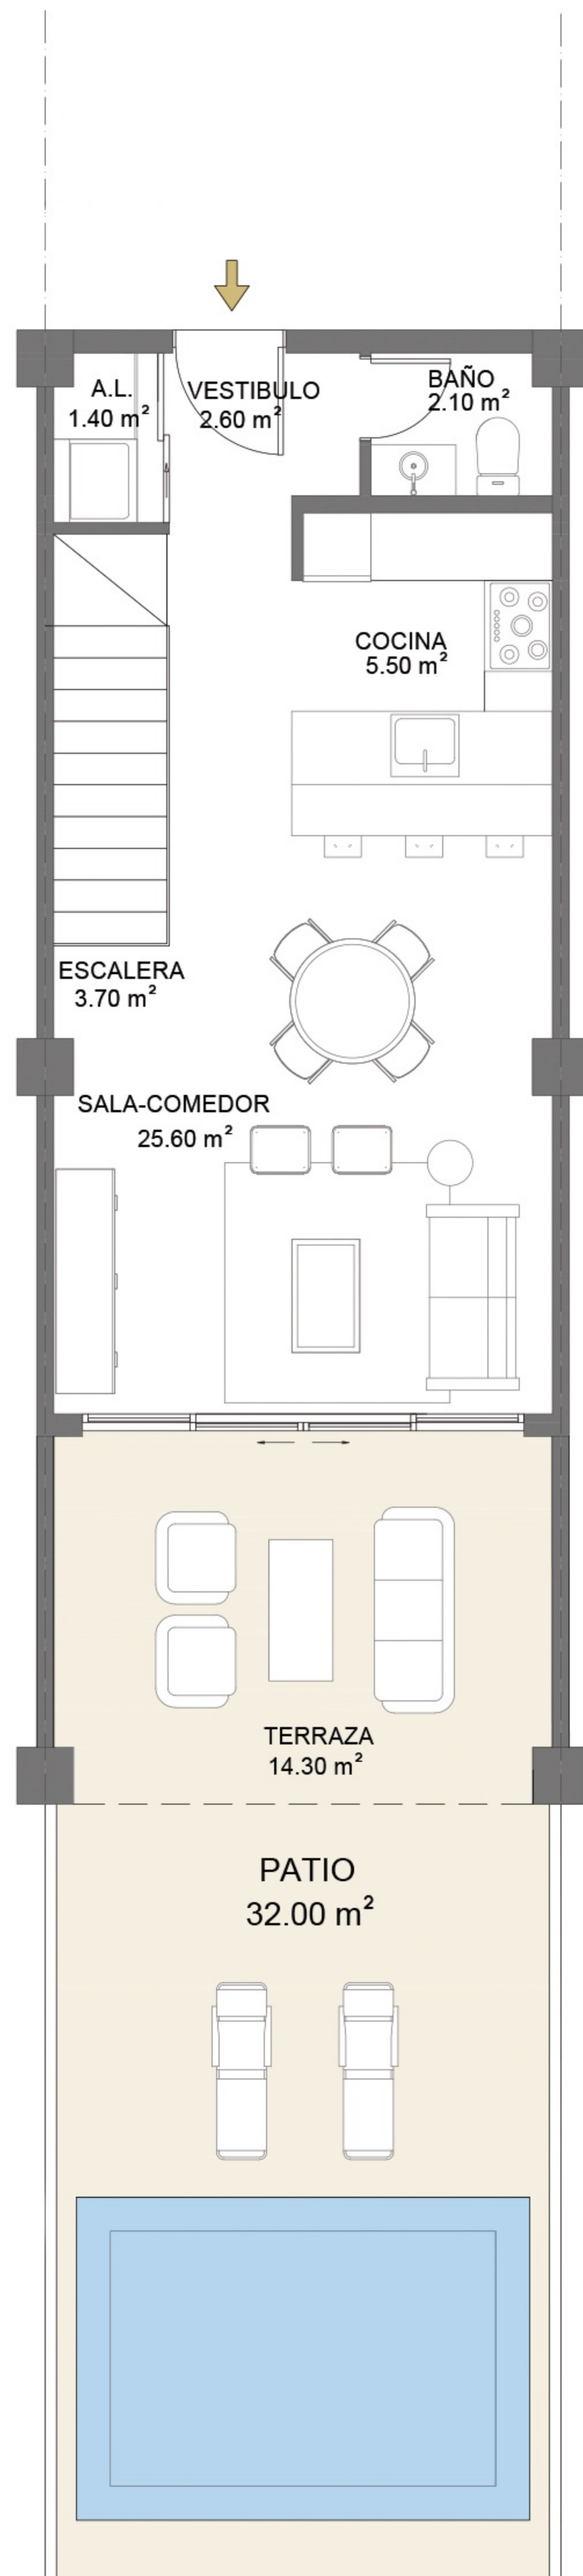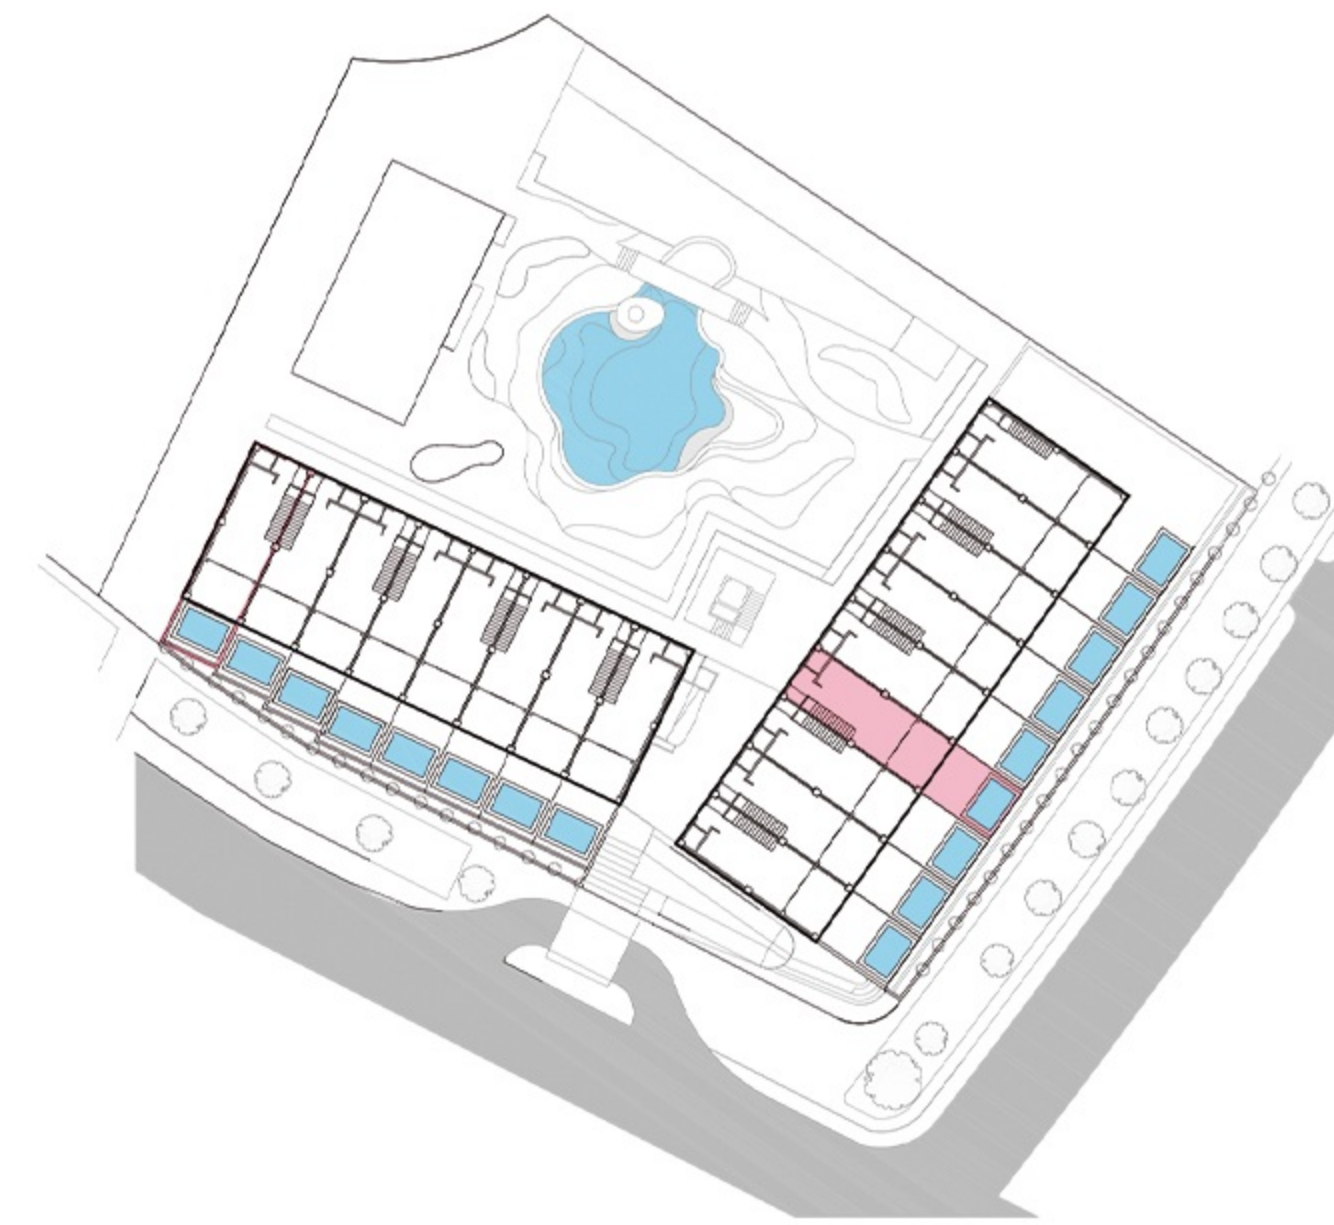

1 PLANTA ARQ. NIVEL 1

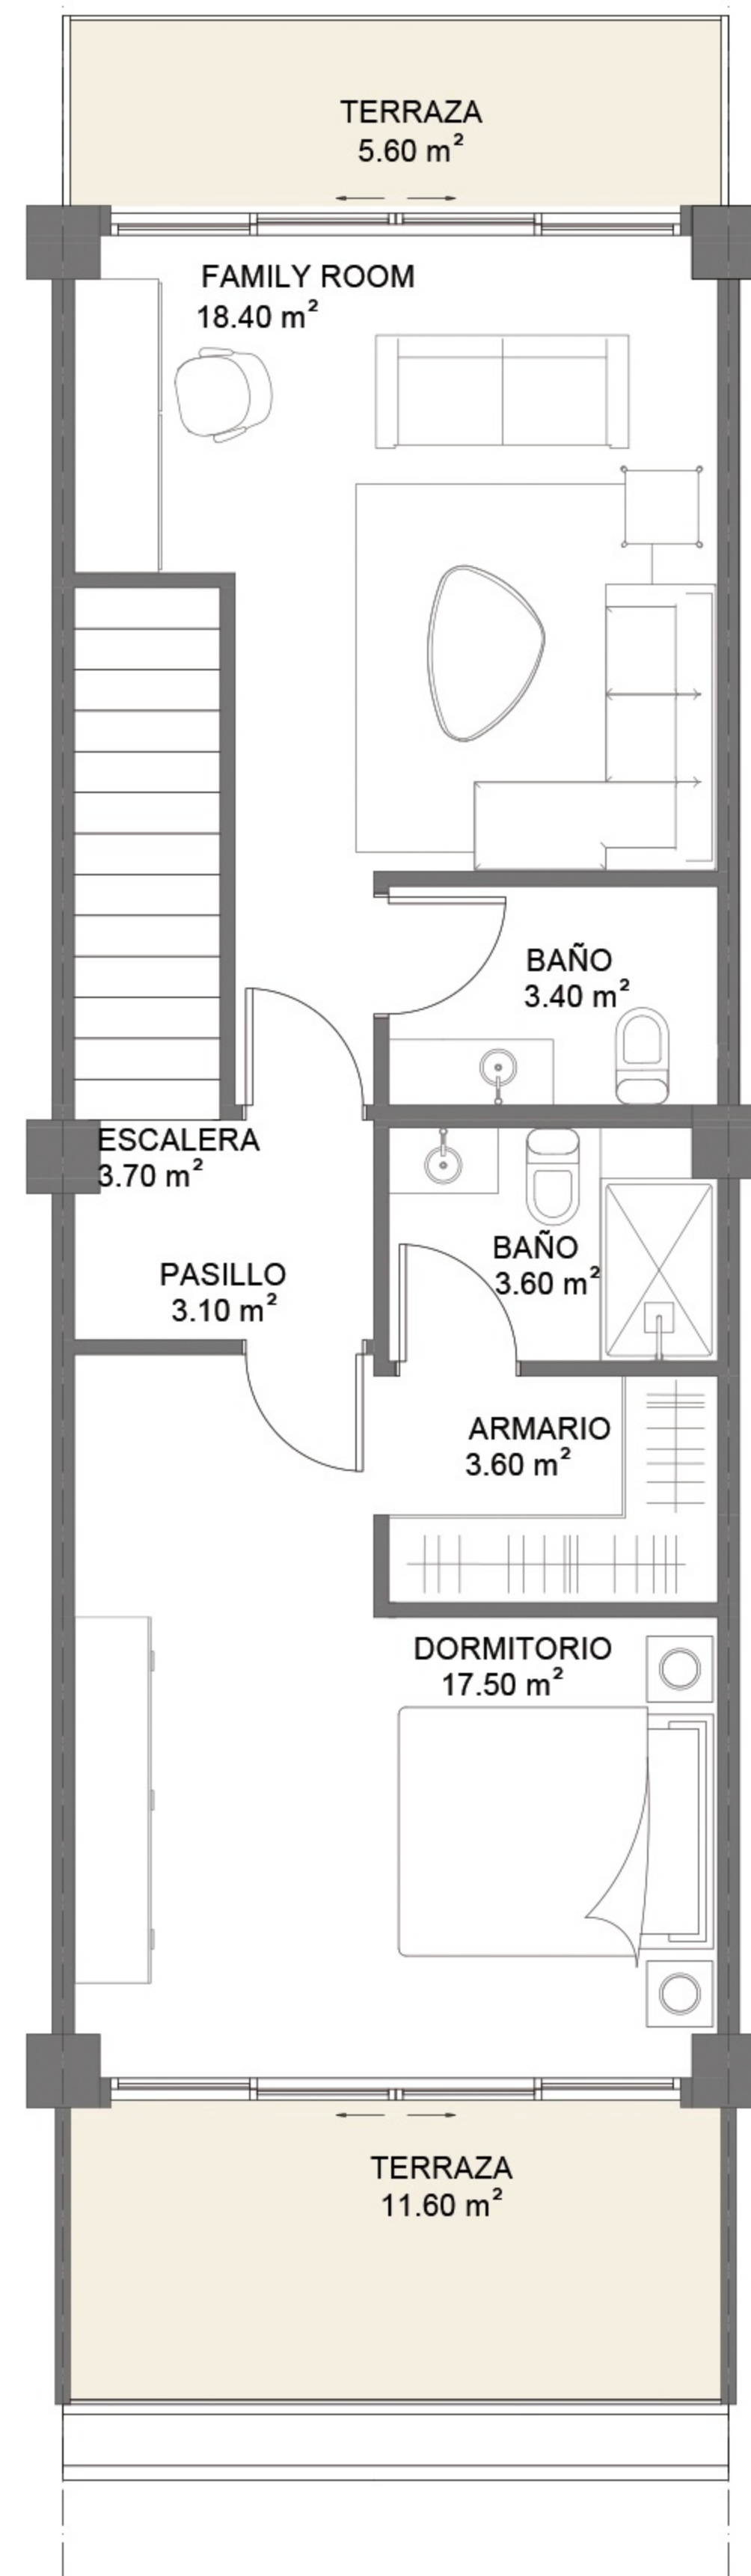

2 PLANTA ARQ. NIVEL 2

TIPOLOGÍA 3D




Las imágenes y diseños así como la ambientación del mobiliario son de carácter ilustrativo y de apreciación artística, no comprometen al promotor y están sujetas a cambios.

APARTAMENTO:
B-104


NIVELES:
ERO DO
1-2

SUPERFICIES:
 ÁREA APTO: 113.70 m²
 ÁREA TERRAZAS: 31.50 m²
 ÁREA PATIO: 32.00 m²
 TOTAL: 177.2 m²


DESCRIPCIÓN:
 1 HABITACIÓN +
 FAMILY ROOM +
 HABITACIÓN DE SERVICIO

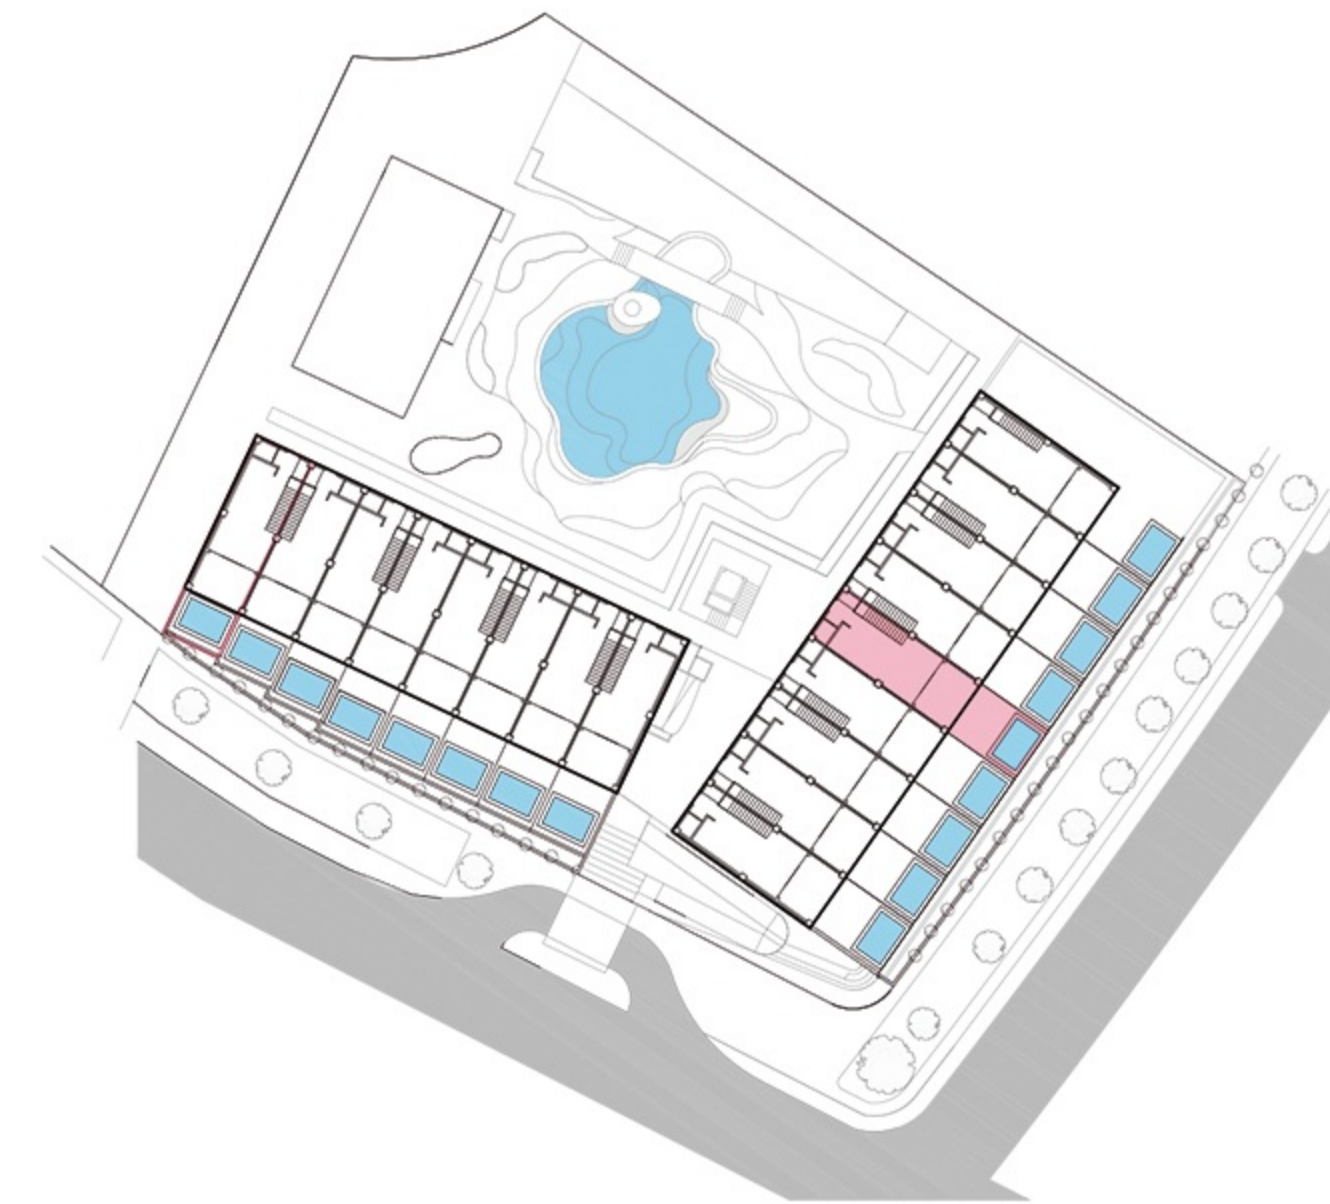

TIPOLOGÍA 3D

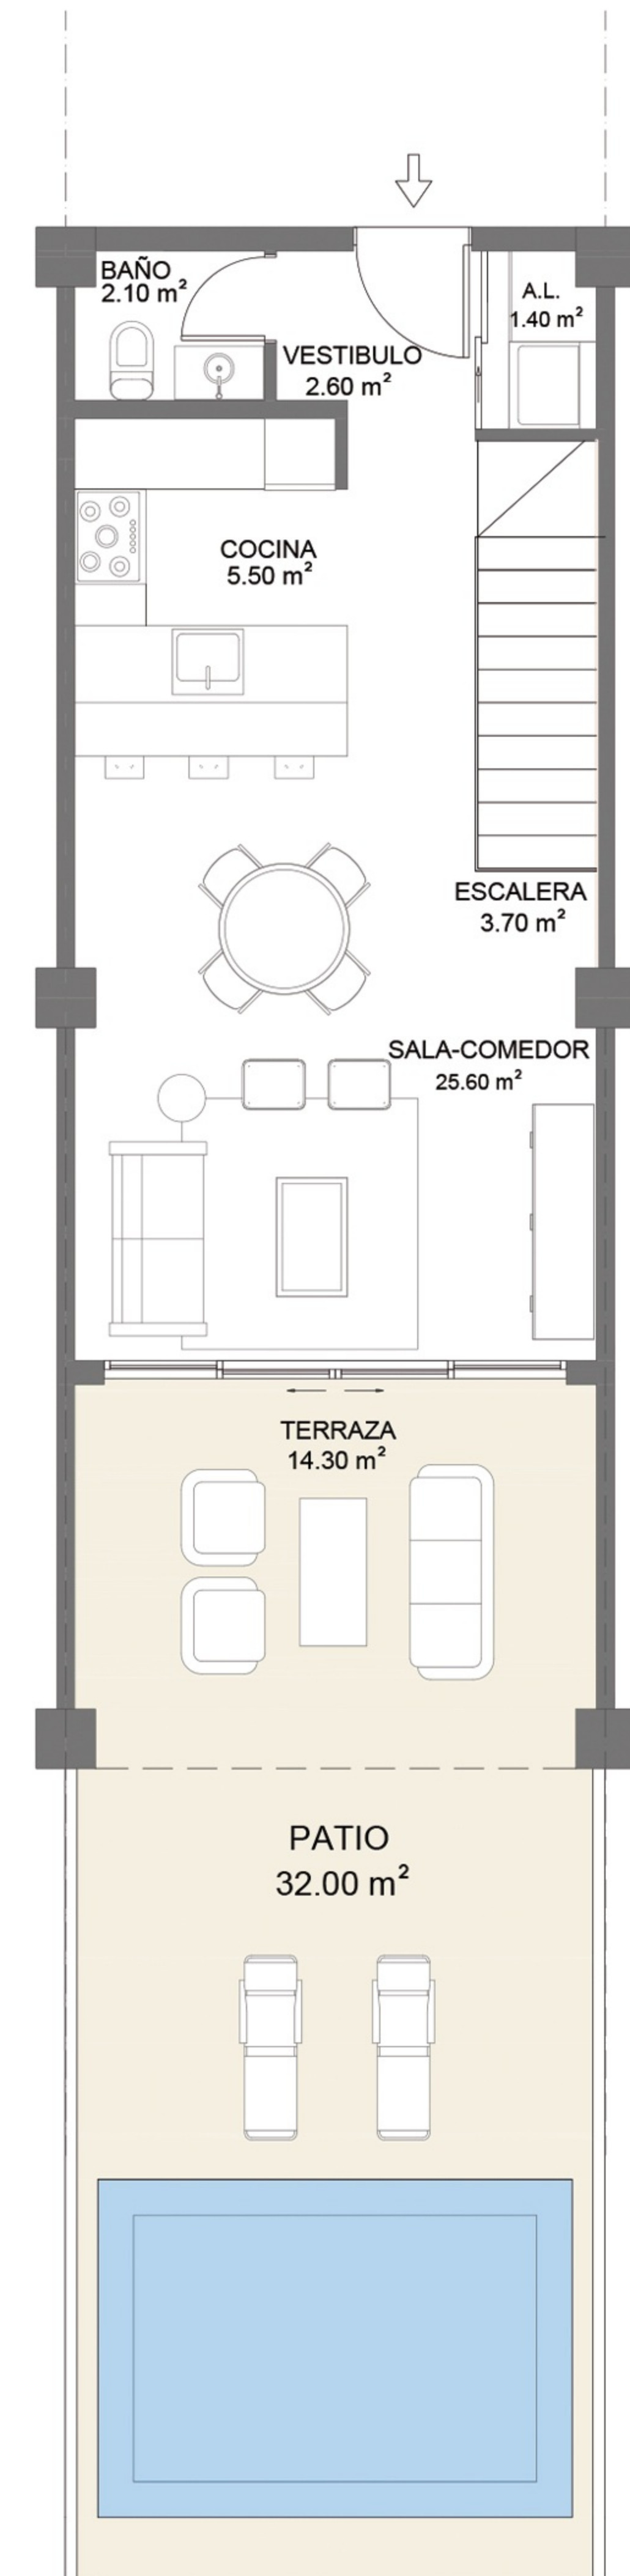

1 PLANTA ARQ. NIVEL 1

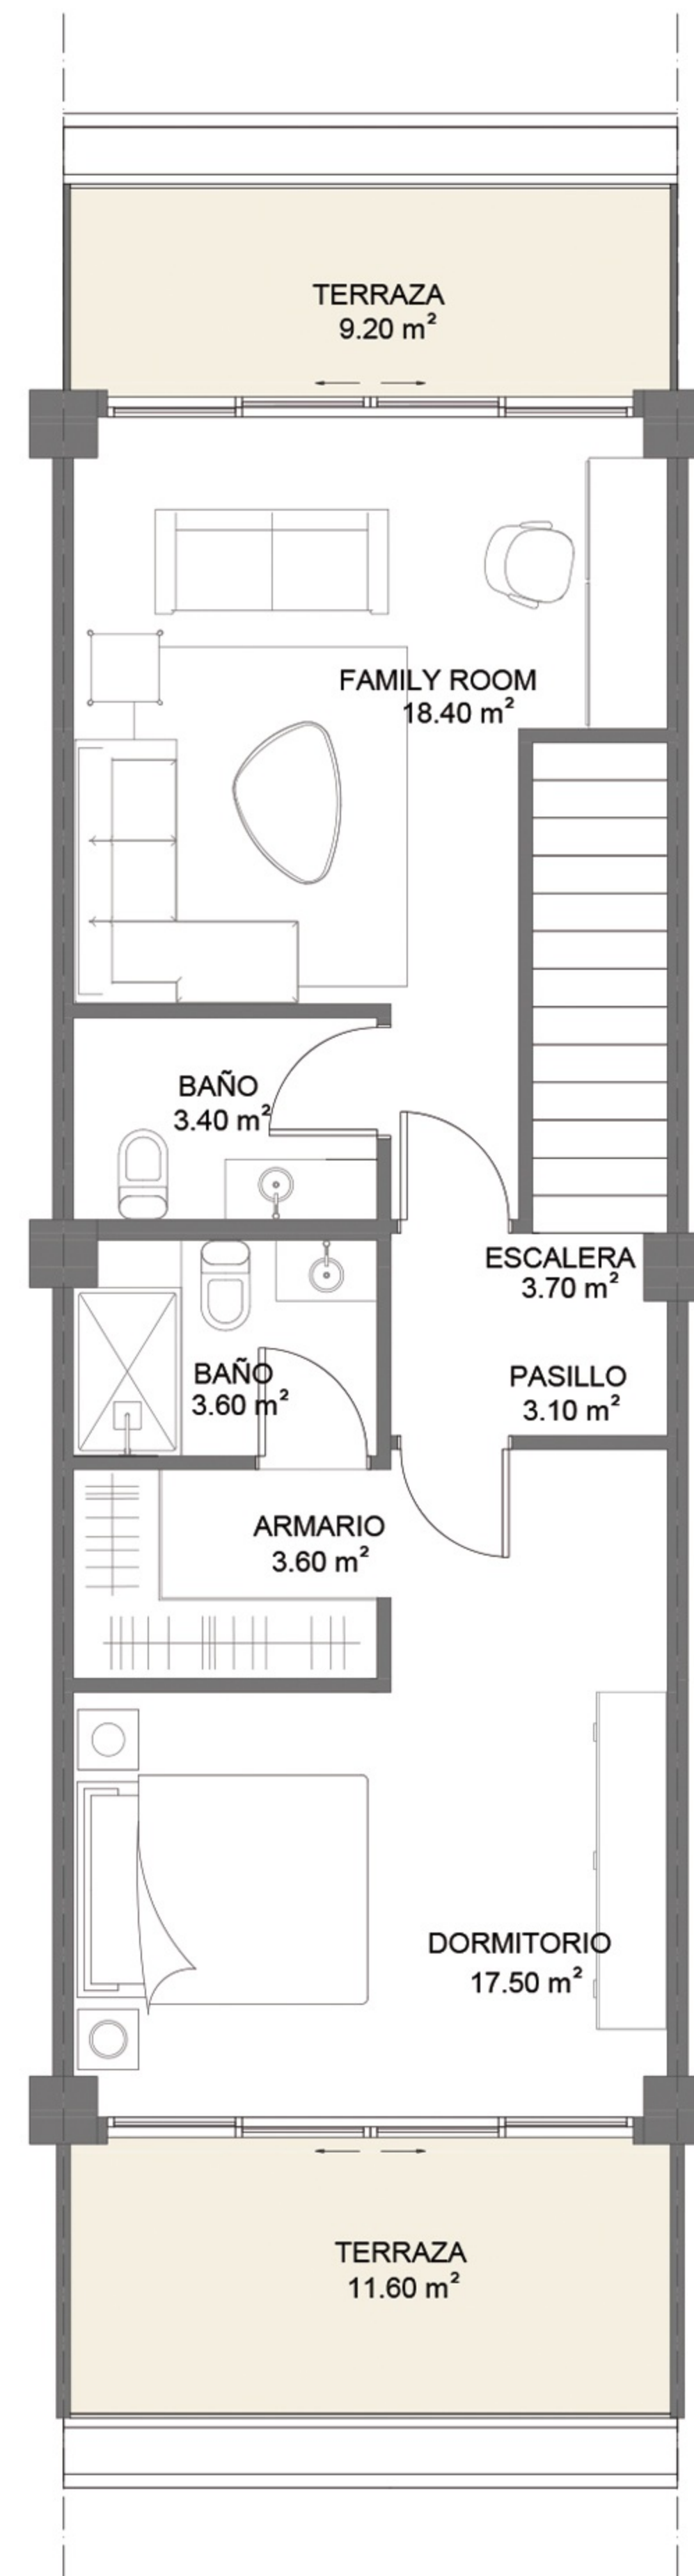

2 PLANTA ARQ. NIVEL 2


Las imágenes y diseños así como la ambientación del mobiliario son de carácter ilustrativo y de apreciación artística, no comprometen al promotor y están sujetas a cambios.

APARTAMENTO:
B-105

NIVELES:
ERO DO
1-2

SUPERFICIES:
ÁREA APTO: 113.70 m²
ÁREA TERRAZAS: 35.10 m²
ÁREA PATIO: 32.00 m²
TOTAL: 180.8 m²


DESCRIPCIÓN:
1 HABITACIÓN +
FAMILY ROOM +
HABITACIÓN DE SERVICIO

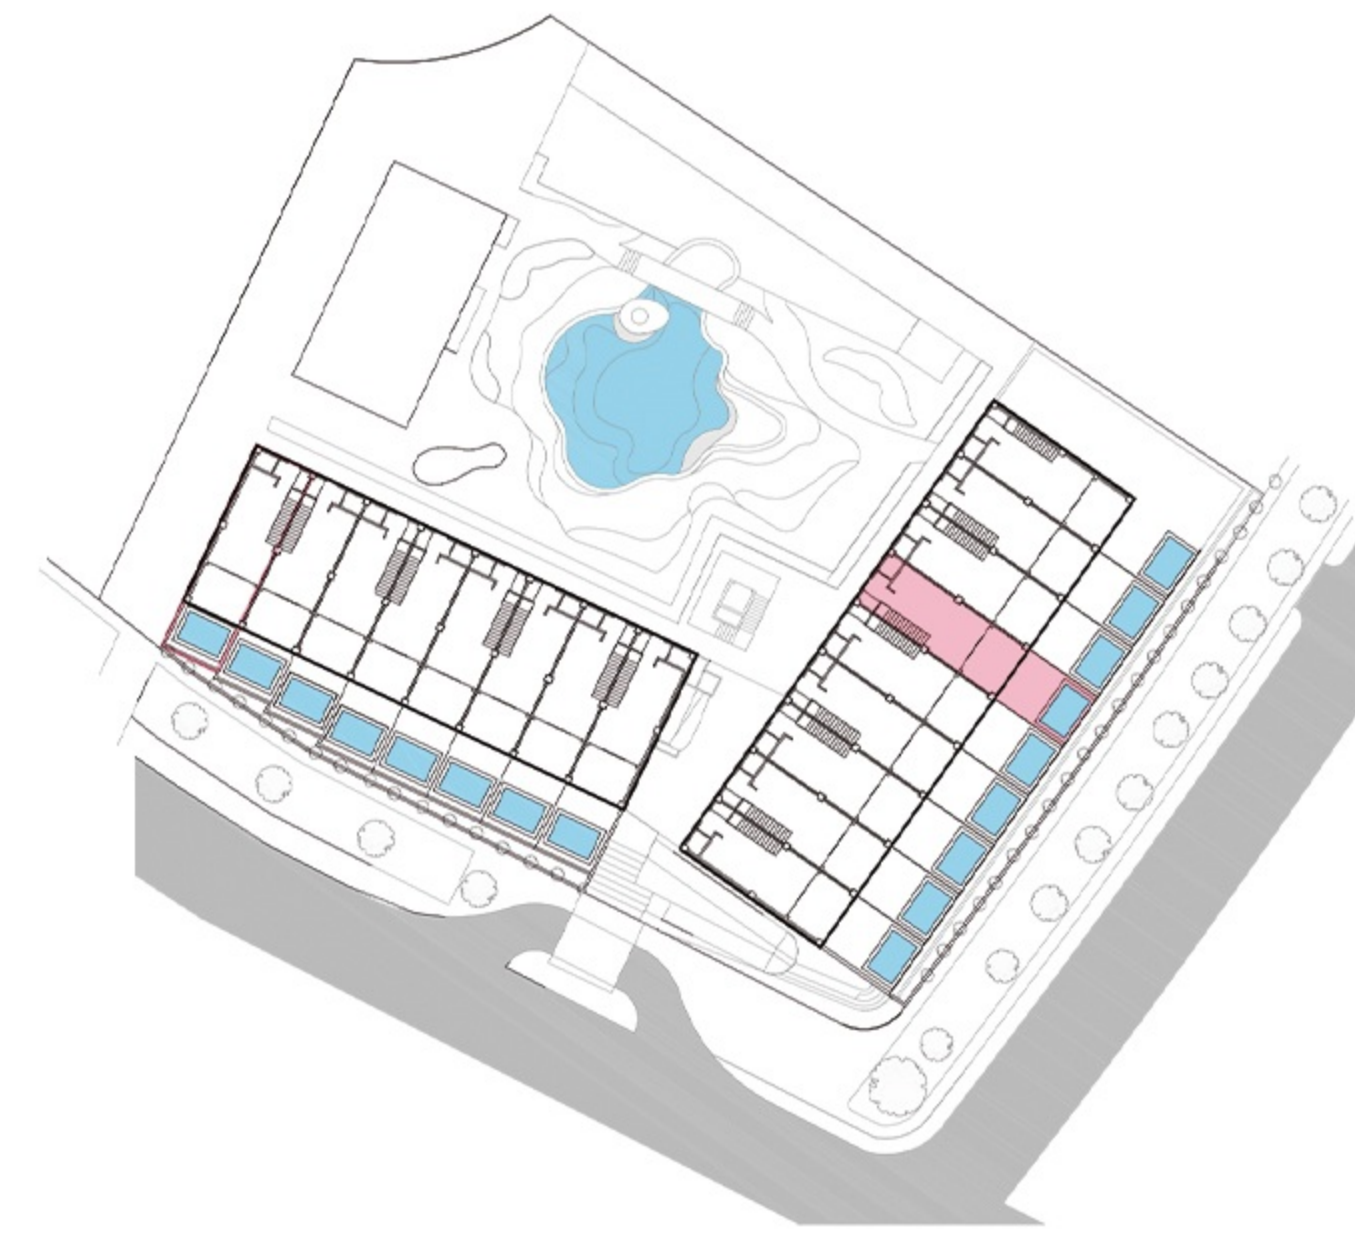


TIPOLOGÍA 3D



Las imágenes y diseños así como la ambientación del mobiliario son de carácter ilustrativo y de apreciación artística, no comprometen al promotor y están sujetas a cambios.

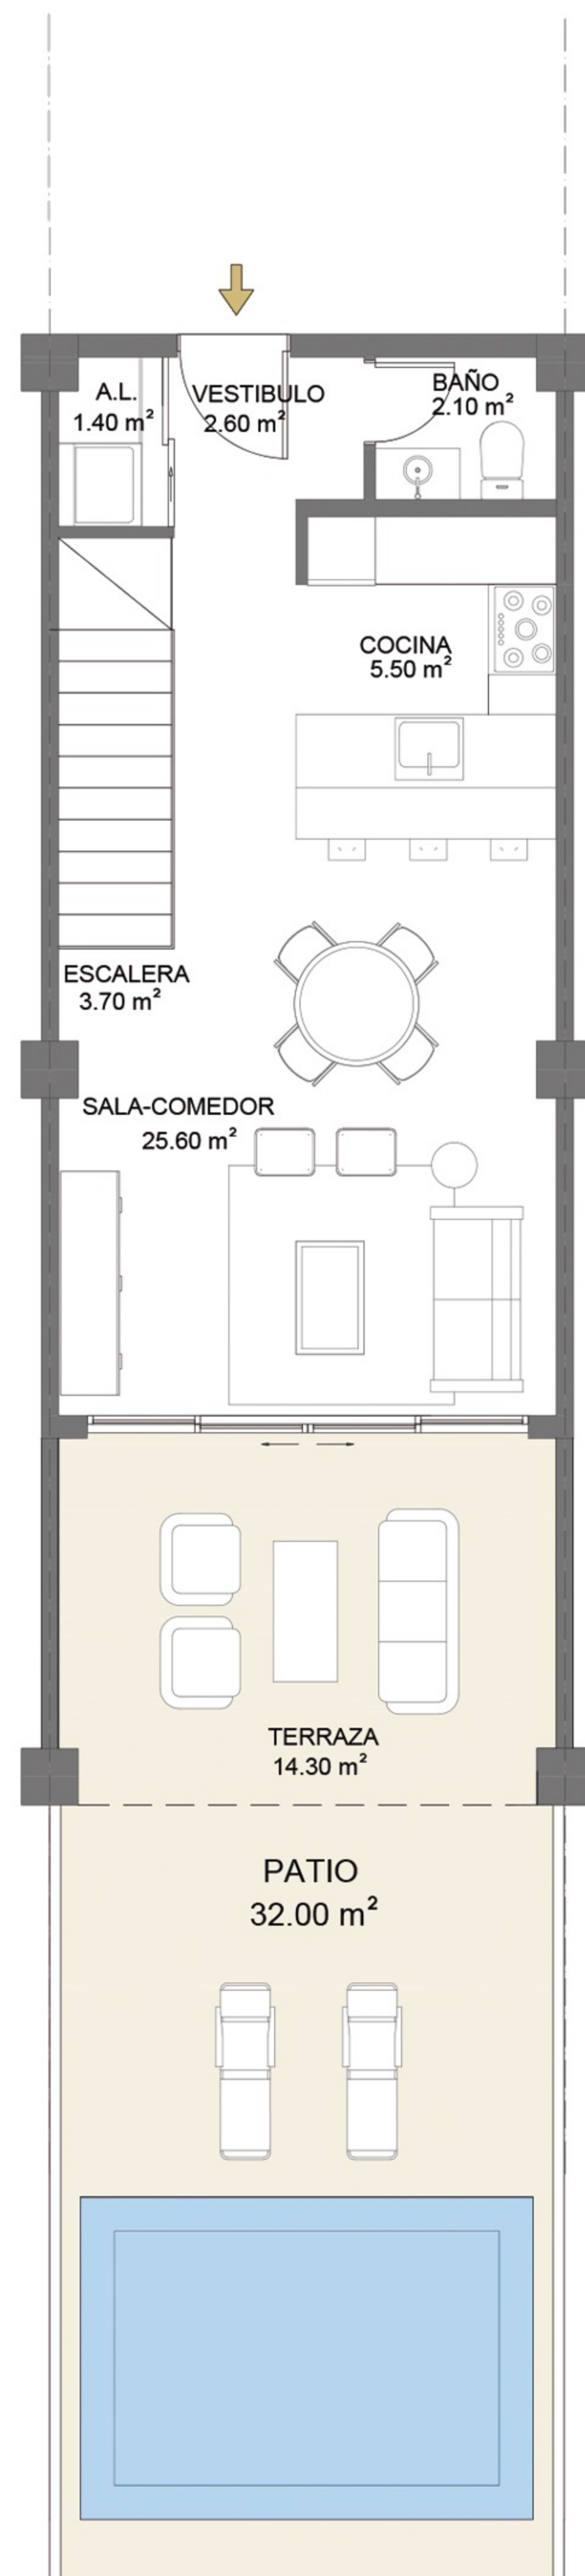

1 PLANTA ARQ. NIVEL 1

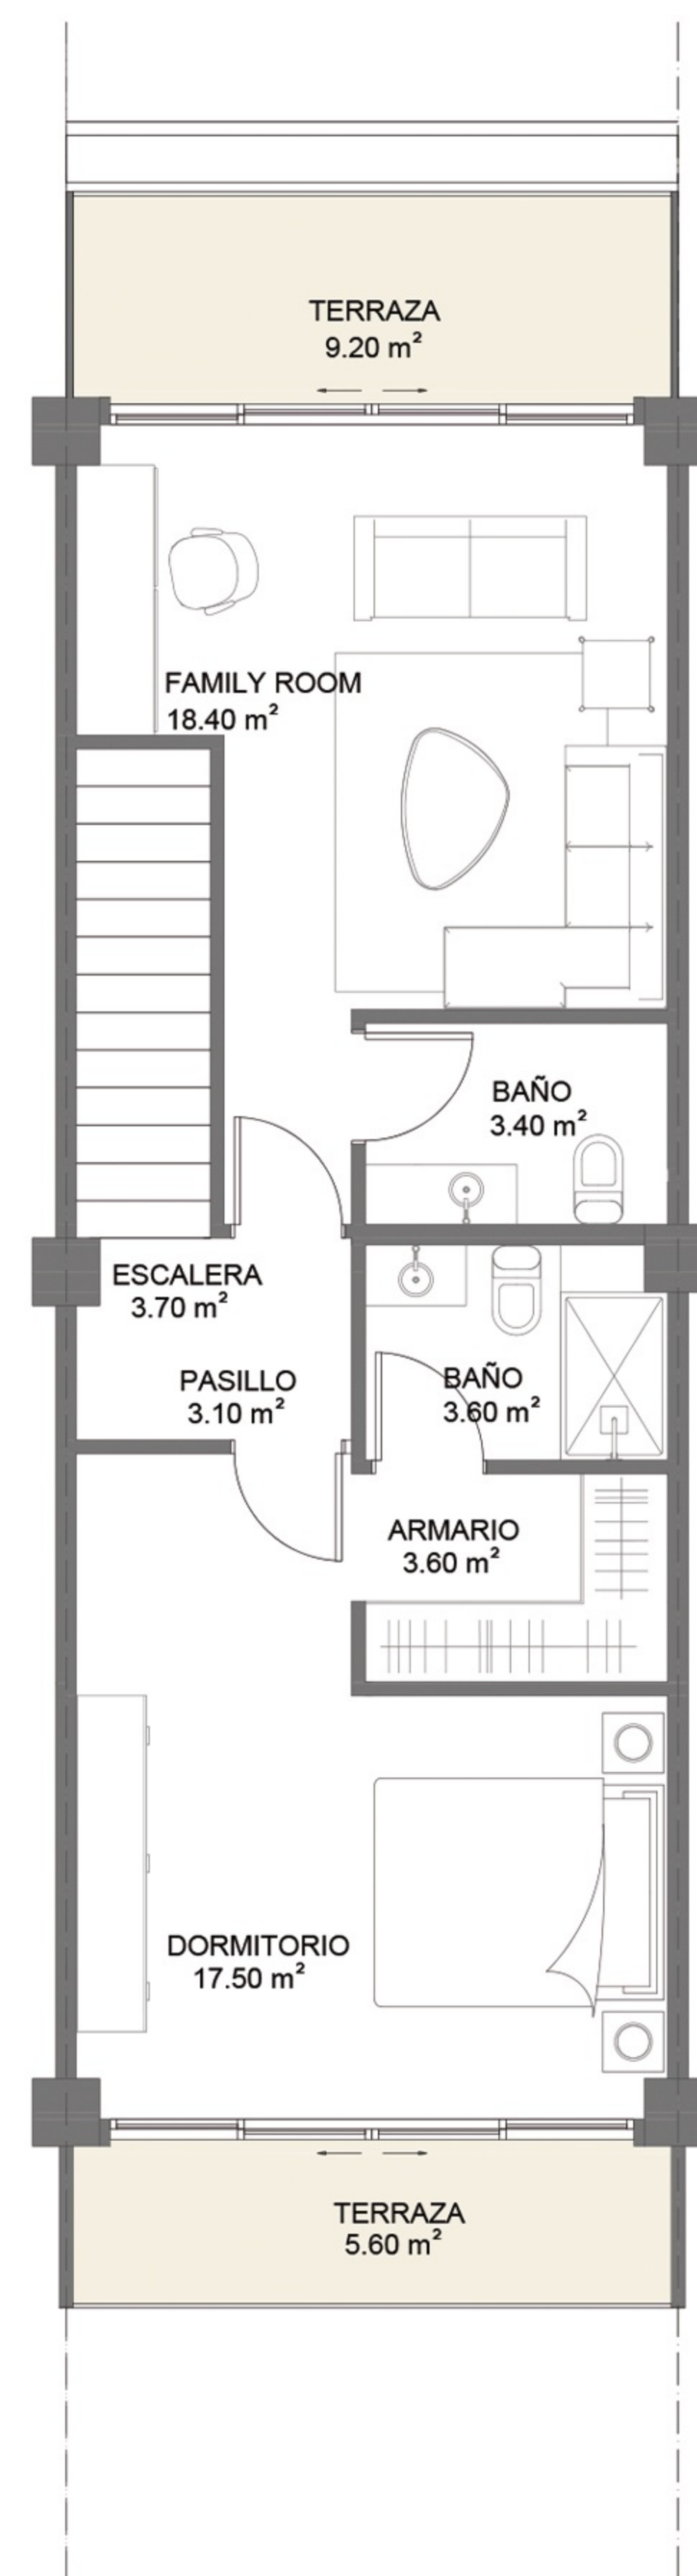


2 PLANTA ARQ. NIVEL 2

APARTAMENTO:
B-106

NIVELES:
ERO DO
1-2

SUPERFICIES:
ÁREA APTO: 113.70 m2
ÁREA TERRAZAS: 29.10 m2
ÁREA PATIO: 32.00 m2
TOTAL: 174.8 m2


DESCRIPCIÓN:
1 HABITACIÓN +
FAMILY ROOM +
HABITACIÓN DE SERVICIO

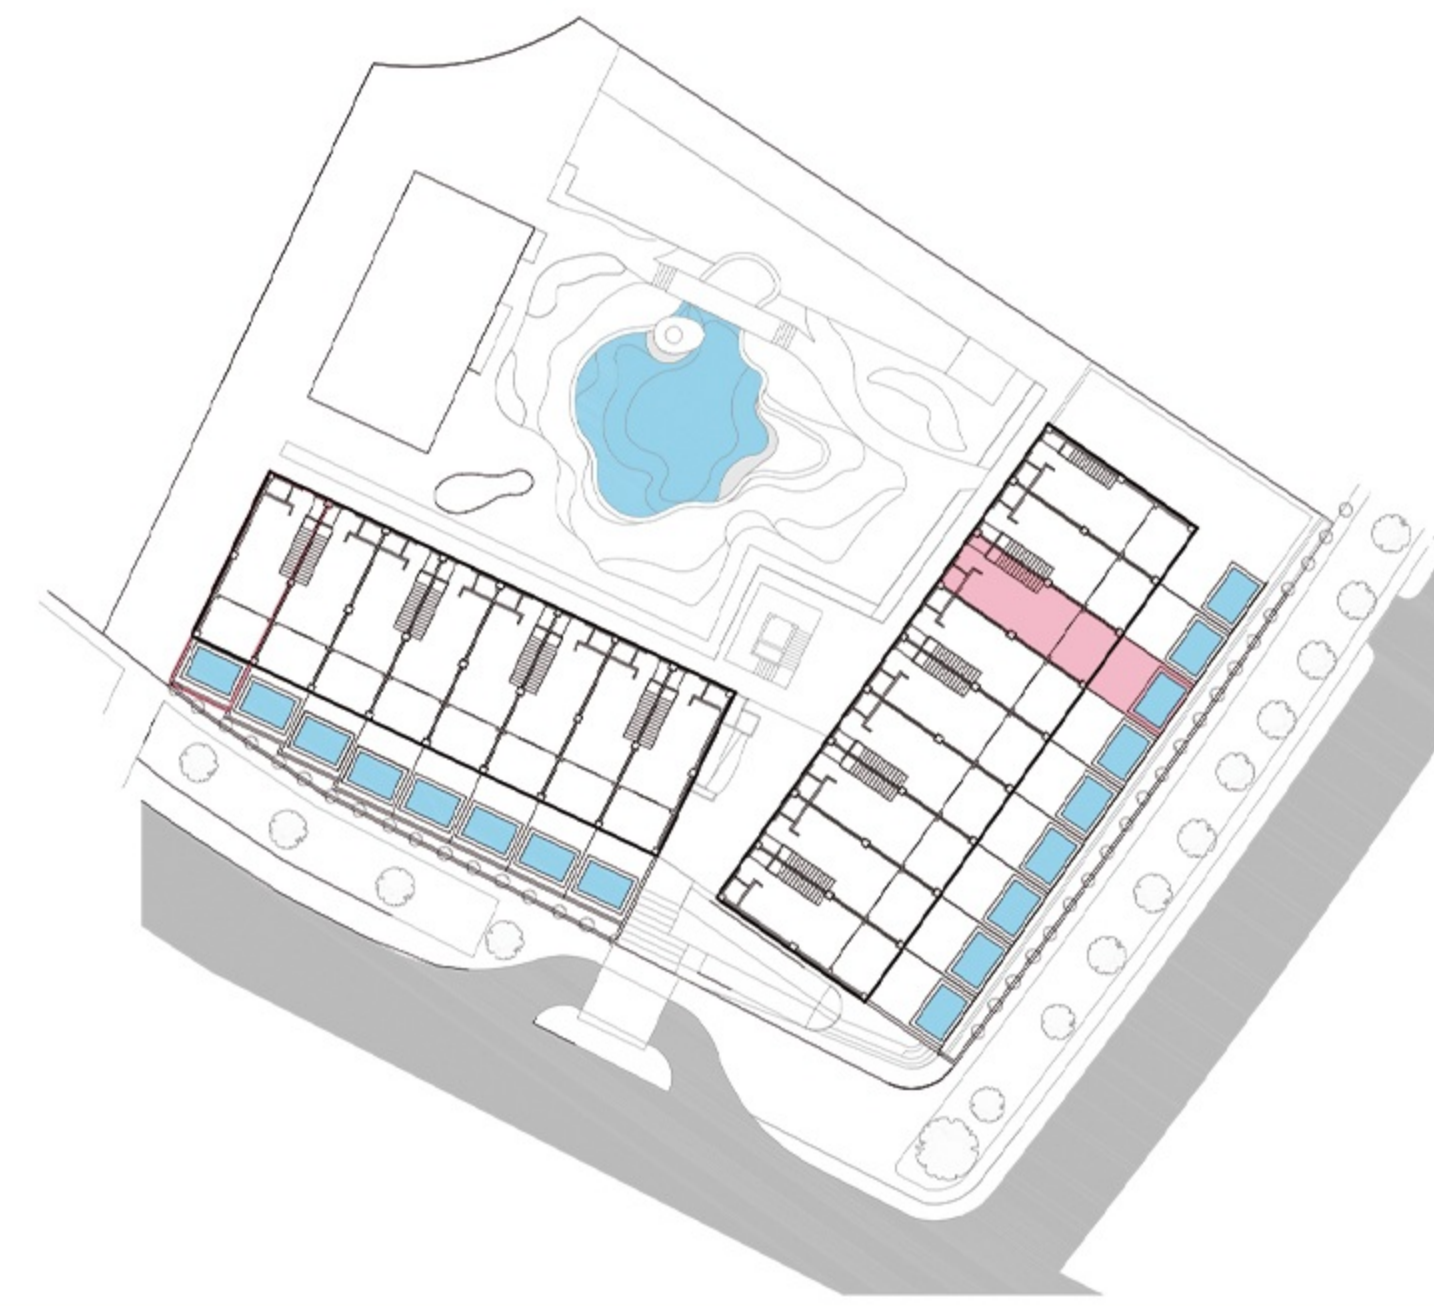

TIPOLOGÍA 3D



1 PLANTA ARQ. NIVEL 1

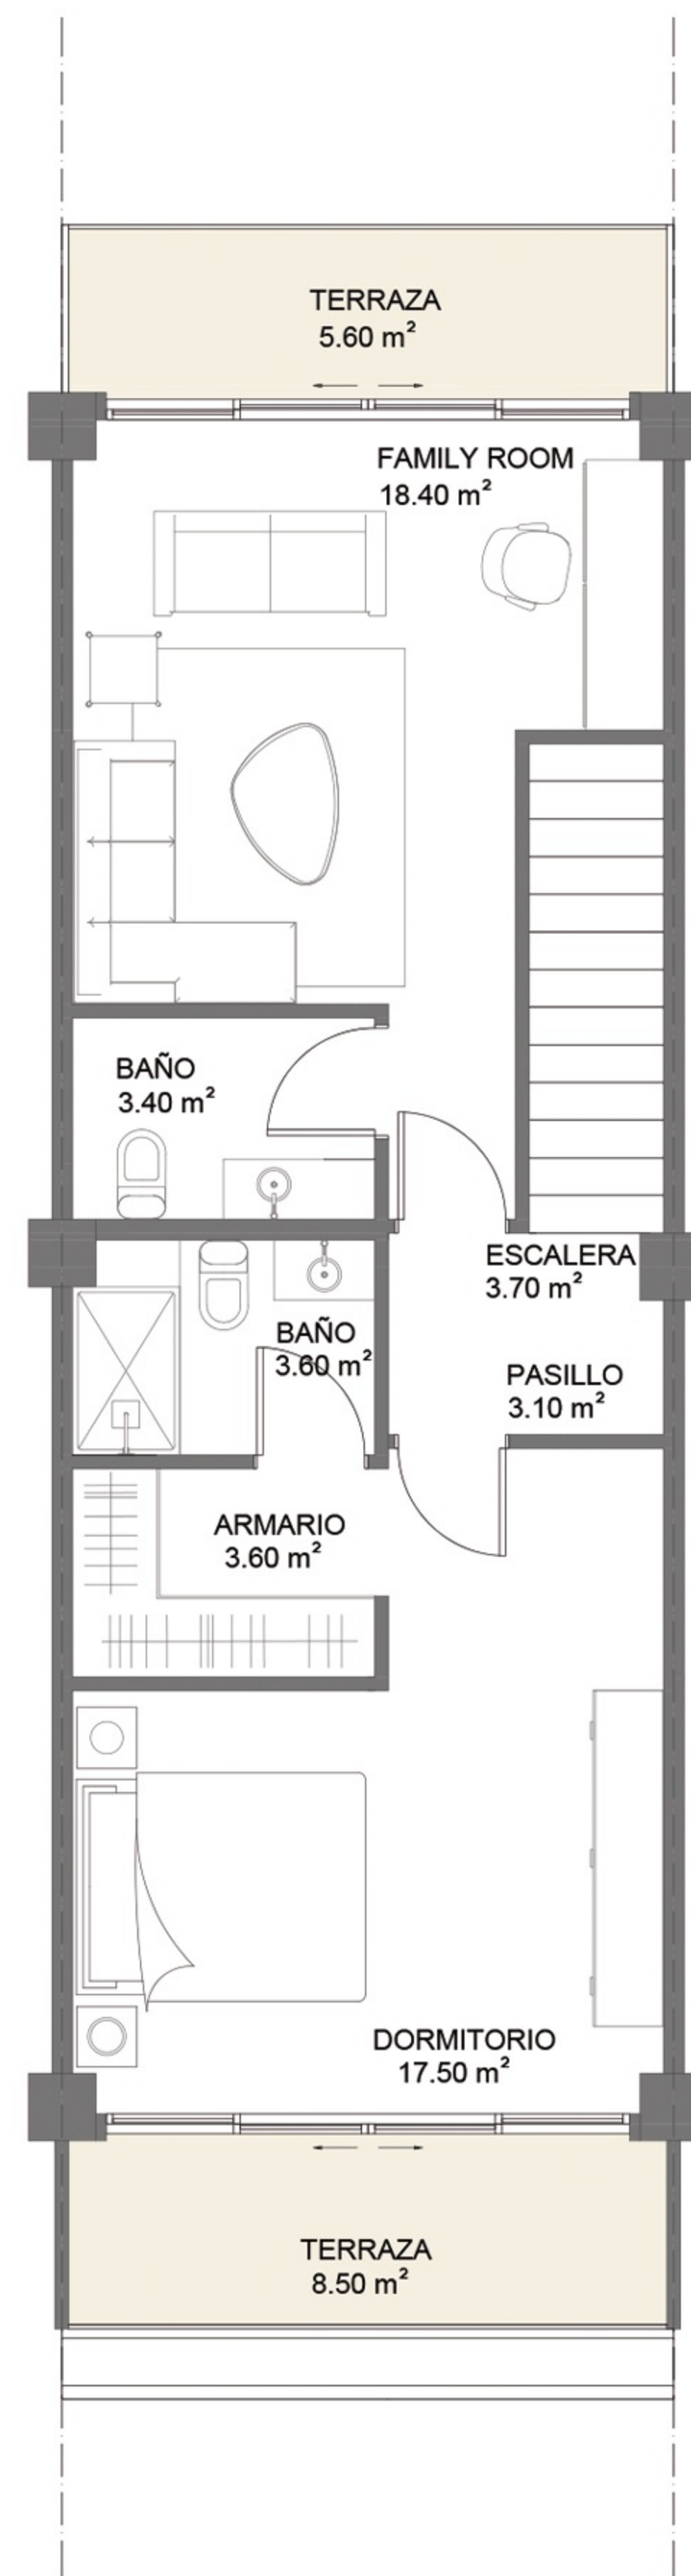

2 PLANTA ARQ. NIVEL 2


Las imágenes y diseños así como la ambientación del mobiliario son de carácter ilustrativo y de apreciación artística, no comprometen al promotor y están sujetas a cambios.

APARTAMENTO:
B-107


NIVELES:
ERO DO
1-2

SUPERFICIES:
ÁREA APTO: 113.70 m²
ÁREA TERRAZAS: 28.40 m²
ÁREA PATIO: 32.00 m²
TOTAL: 174.1 m²


DESCRIPCIÓN:
1 HABITACIÓN +
FAMILY ROOM +
HABITACIÓN DE SERVICIO

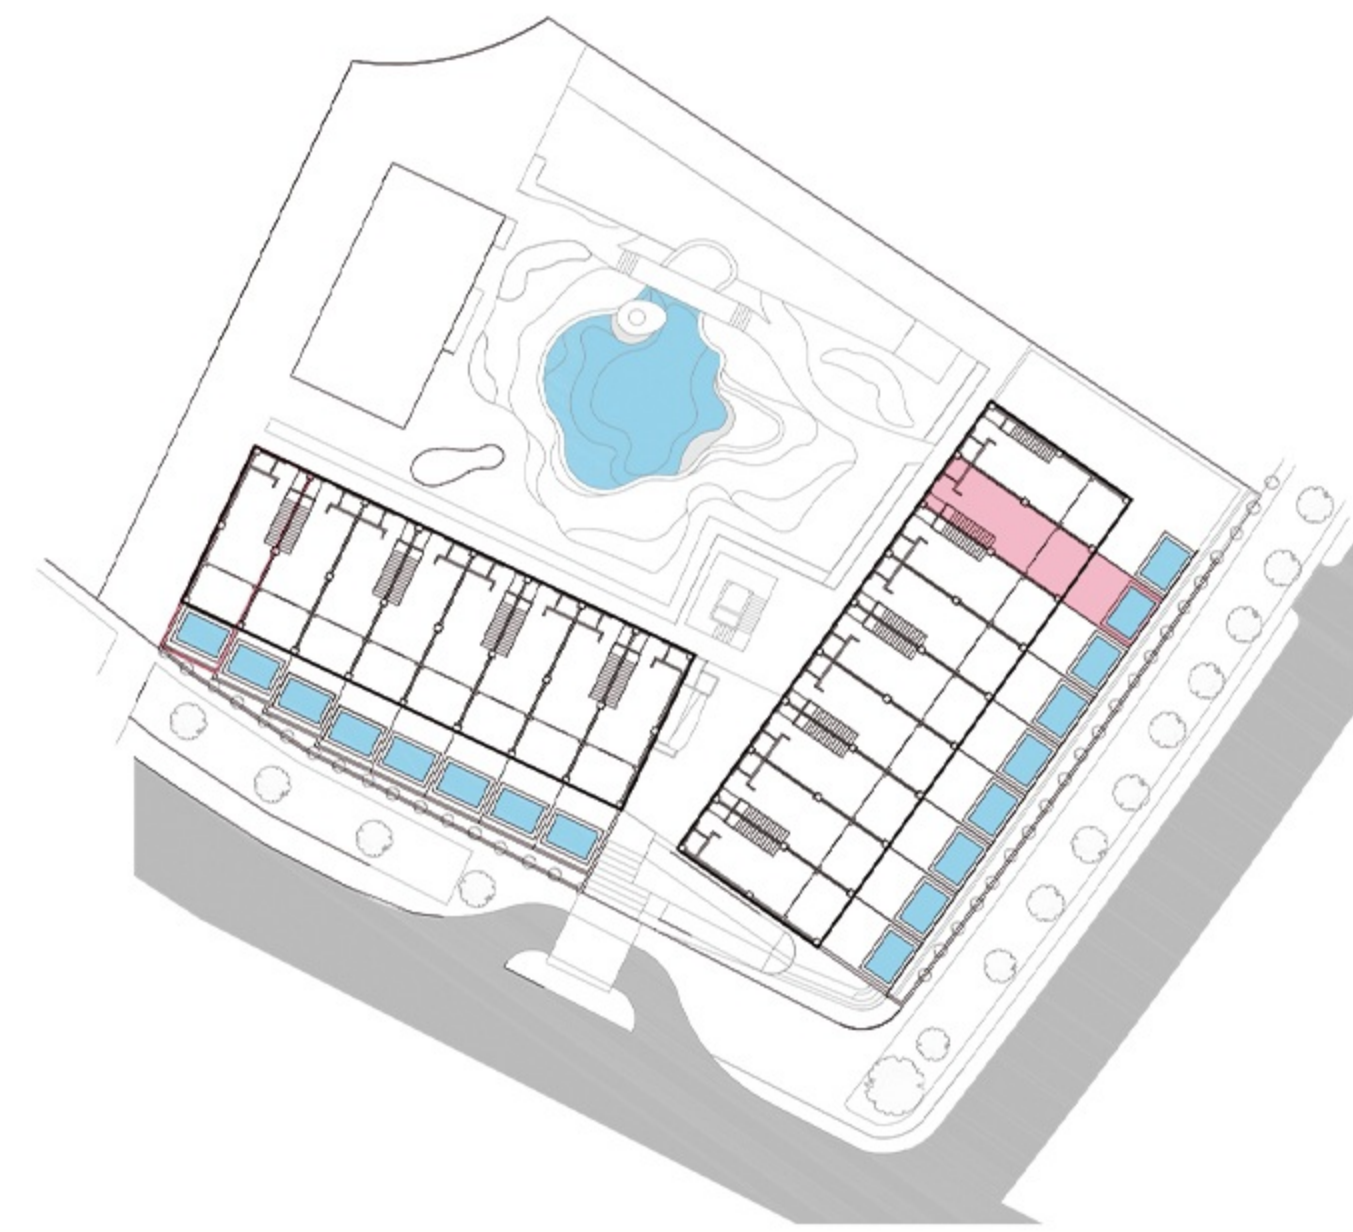

TIPOLOGÍA 3D

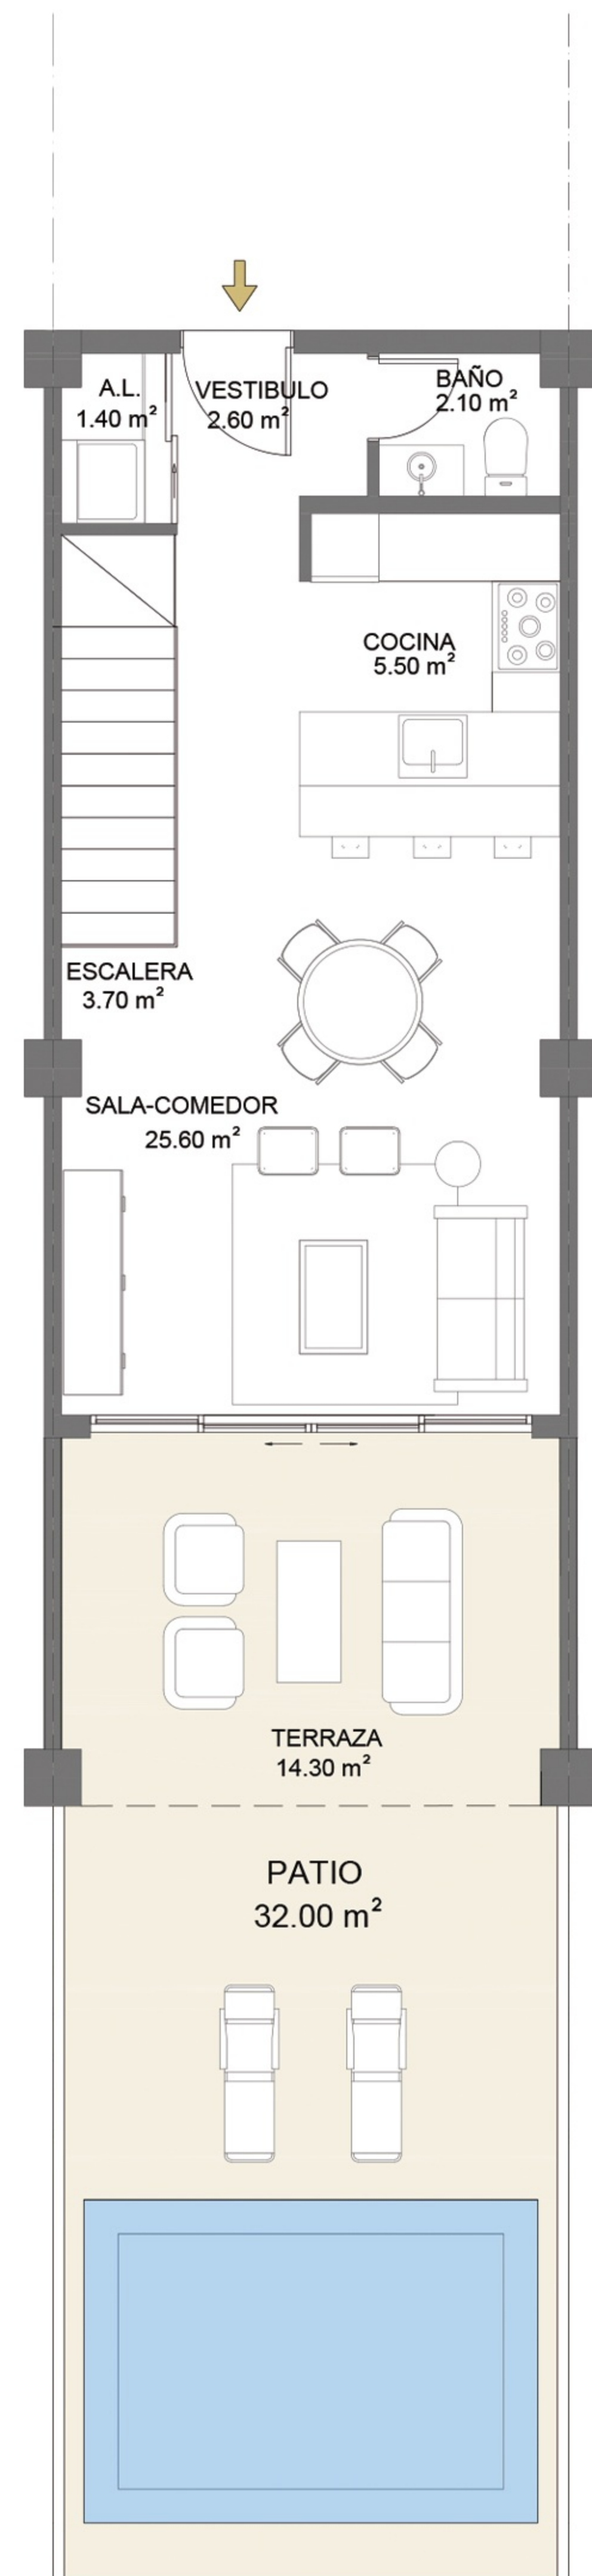

1 PLANTA ARQ. NIVEL 1

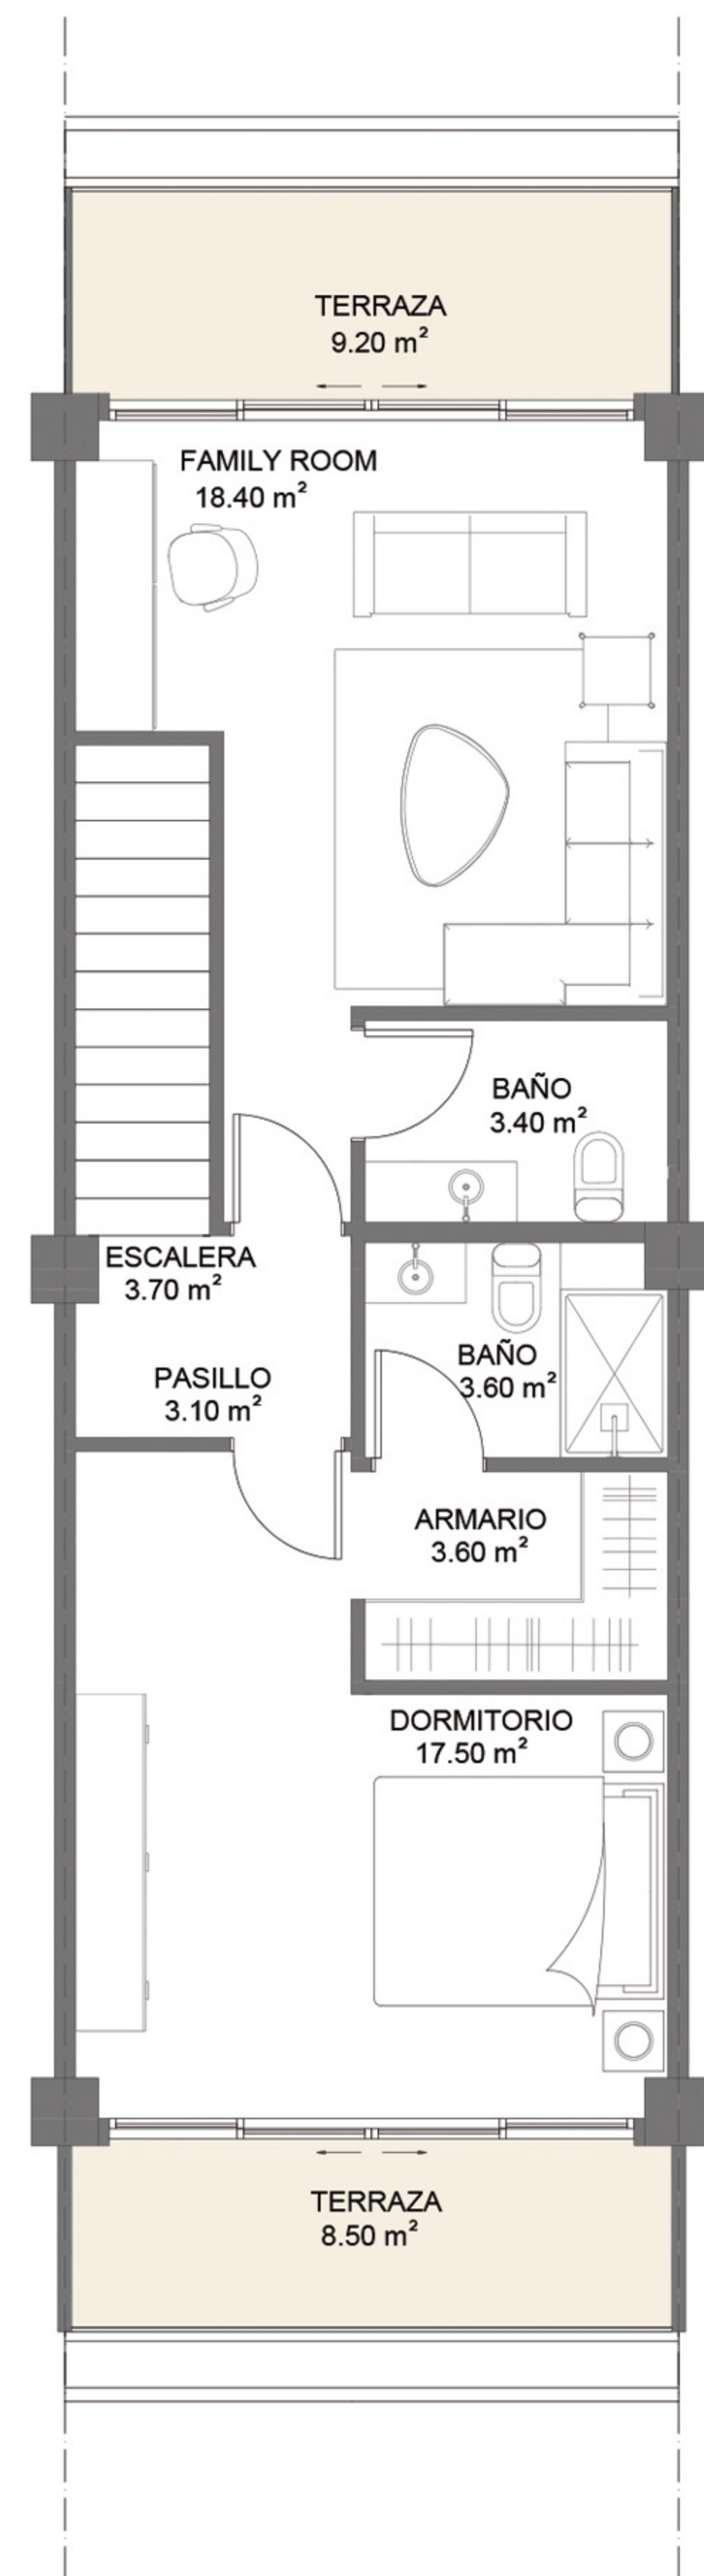

2 PLANTA ARQ. NIVEL 2


Las imágenes y diseños así como la ambientación del mobiliario son de carácter ilustrativo y de apreciación artística, no comprometen al promotor y están sujetas a cambios.

APARTAMENTO:
B-108


NIVELES:
ERO DO
1-2

SUPERFICIES:
 ÁREA APTO: 113.70 m²
 ÁREA TERRAZAS: 32.00 m²
 ÁREA PATIO: 32.00 m²
 TOTAL: 177.7 m²

DESCRIPCIÓN:
 1 HABITACIÓN +
 FAMILY ROOM +
 HABITACIÓN DE SERVICIO

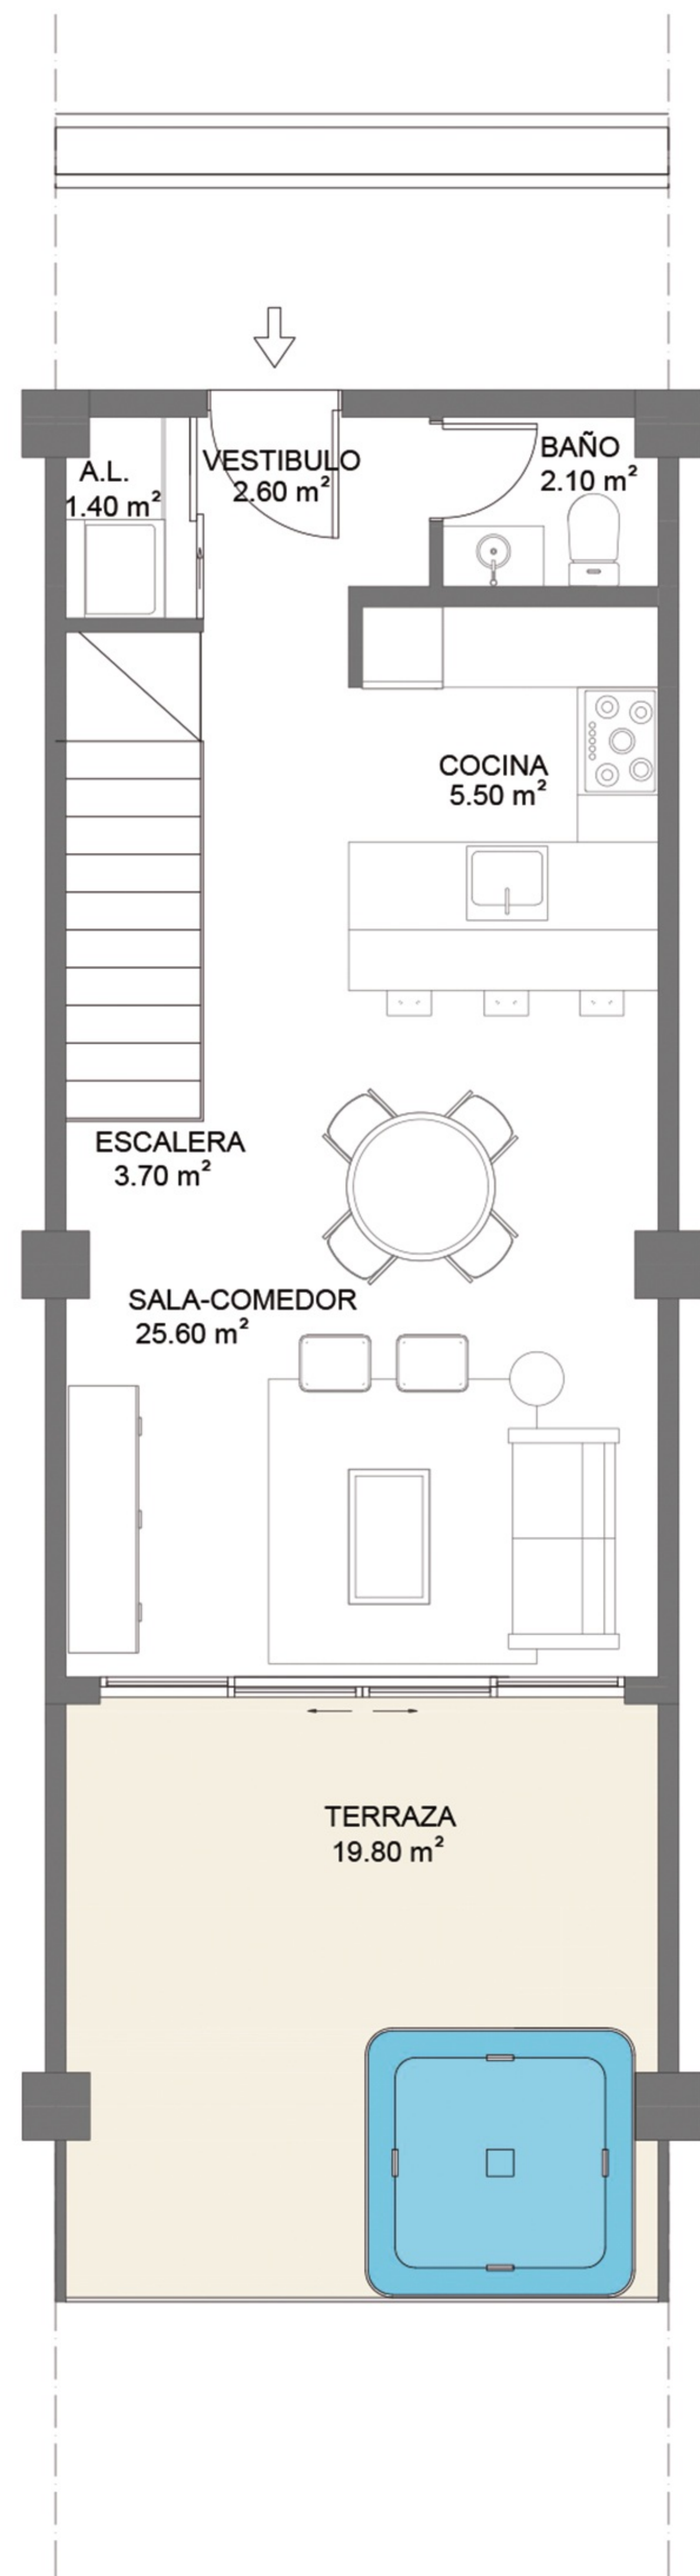

1 PLANTA ARQ. NIVEL 4

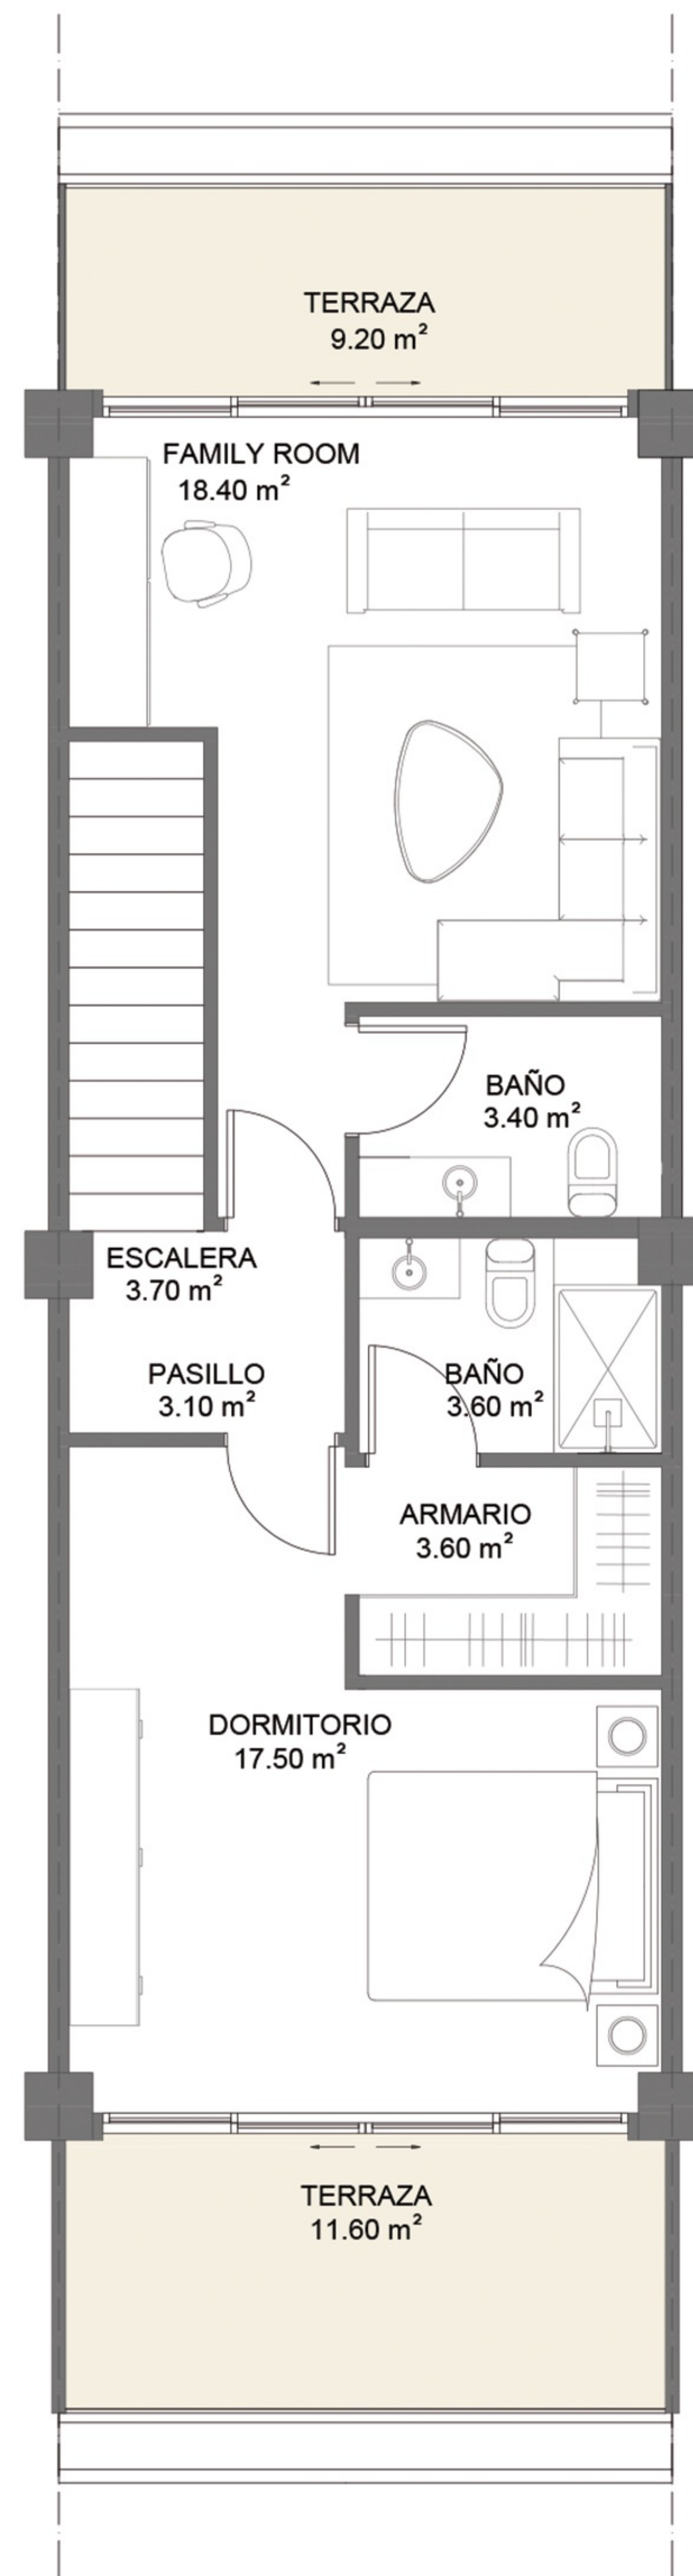

2 PLANTA ARQ. NIVEL 3

TIPOLOGÍA 3D



Las imágenes y diseños así como la ambientación del mobiliario son de carácter ilustrativo y de apreciación artística, no comprometen al promotor y están sujetas a cambios.

APARTAMENTO:
B-404

NIVELES:
ERO TO
3 - 4

SUPERFICIES:
ÁREA APTO: 113.70 m2
ÁREA TERRAZAS: 40.60 m2
TOTAL: 154.3 m2

DESCRIPCIÓN:
1 HABITACIÓN +
FAMILY ROOM +
HABITACIÓN DE SERVICIO